



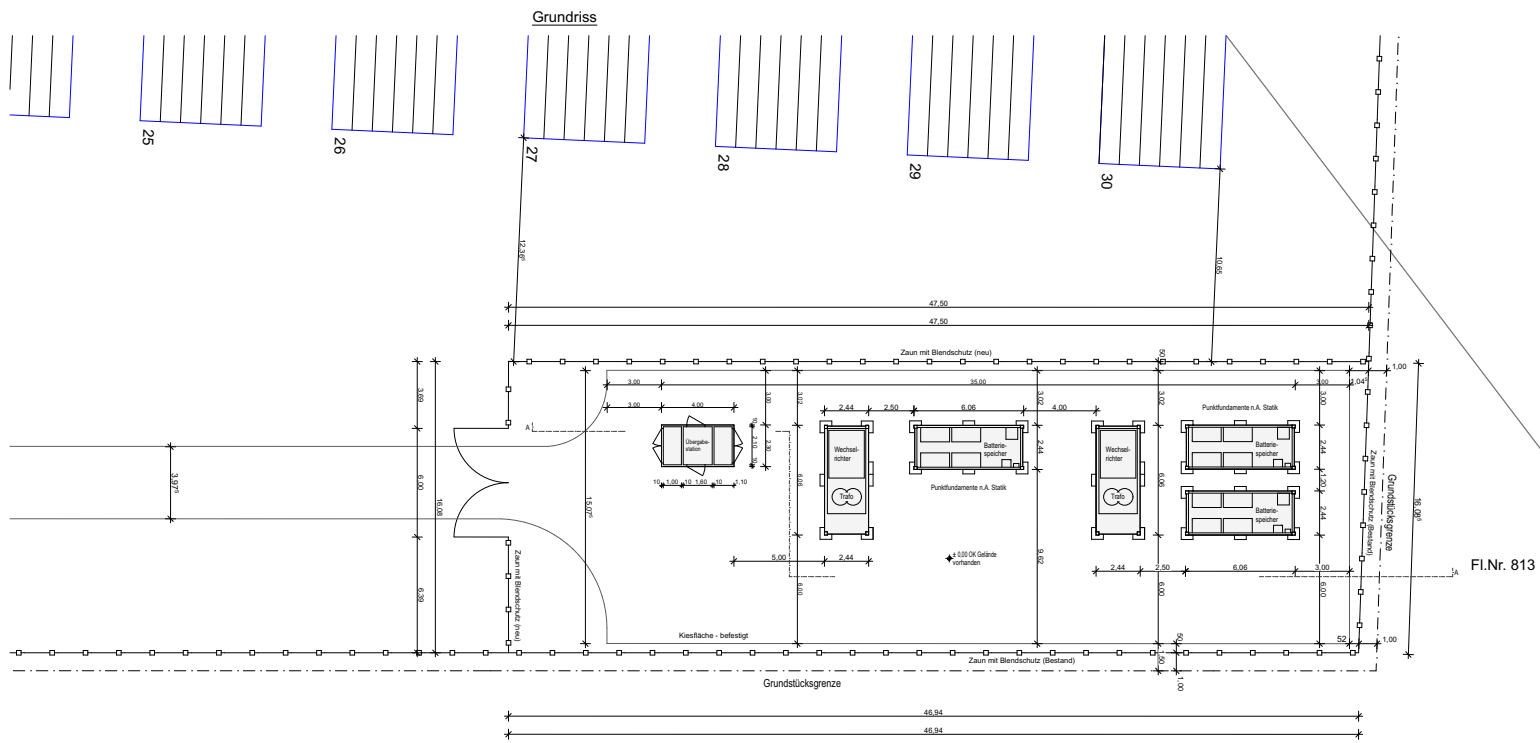

Schnitt

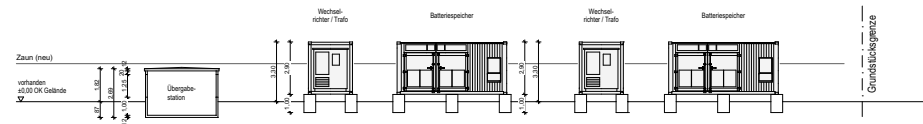

fung
architectur
project management

Jenny Fung
Architektin (BauK)
Freystraße 4
80335 München
Telefon: +49 (0)177 972984
E-Mail: info@fungarchitectur.com

Bauvorhaben: Batteriespeicher Bürgersolarpark Wörthsee
"Energiespeicher Ziegelstadel
Fl.Nr. 813 / Gmkg. Etterschlag"

gezeichnet: JF

Bauherrin: Natur Energiesanlagen
Projekt GmbH (NEAP)
Kreuzstraße 16
85748 Garching

Datum: 03.10.2025

Planinhalt: Vorhaben- und Erschließungsplan -
Grundriss und Schnitt

Maßstab: 1:100
Plannr: VEP 02