





Baumliste Kirchenstift						
Nr	Art (deutsch)	Art (lat.)	Stu [cm]	Vitalität	Fällung	Hinweis / Sonst.
1	Hainbuche	<i>Carpinus betulus</i>	110	0	F	
2	Esche	<i>Fraxinus excelsior</i>	110	1 bis 2		
3	Berg-Ahorn	<i>Acer pseudoplatanus</i>	77	1	(F)	
4	Berg-Ahorn	<i>Acer pseudoplatanus</i>	99	1 bis 2		Zwiesel bei 3m, H
5	Berg-Ahorn	<i>Acer pseudoplatanus</i>	128	1		Zwiesel bei 2m, Faulstelle bei 1m, H
6	Berg-Ahorn	<i>Acer pseudoplatanus</i>	100	0 bis 1	F	
7	Spitz-Ahorn	<i>Acer platanoides</i>	67	0 bis 1	F	
8	Berg-Ahorn	<i>Acer pseudoplatanus</i>	70	0 bis 1	F	
9	Spitz-Ahorn	<i>Acer platanoides</i>	136	0 bis 1	Drilling bei 3m, F	
10	Stiel-Eiche	<i>Quercus robur</i>	104	0 bis 1		
11	Rot-Buche	<i>Fagus sylvatica</i>	127	0 bis 1		eingewachsenes Seil an Seitenast
12	Berg-Ulme	<i>Ulmus glabra</i>	145	0 bis 1		
13	Vogel-Kirsche	<i>Prunus avium</i>	145	0 bis 1	F	
14	Vogel-Kirsche	<i>Prunus avium</i>	47	1		
15	Vogelbeere	<i>Sorbus aucuparia</i>	31	0 bis 1	H	
16	Spitz-Ahorn	<i>Acer platanoides</i>	100	1	zweistämmig, Zauneinwuchs, H	
17	Linde	<i>Tilia spec.</i>	105	1	Zauneinwuchs, Schief	
18	Berg-Ulme	<i>Ulmus glabra</i>	80	0 bis 1	F	
19	Sal-Weide	<i>Salix caprea</i>	47	1 bis 2		
20	Sal-Weide	<i>Salix caprea</i>	32	2		
21	Berg-Ulme	<i>Ulmus glabra</i>	35	1	kleinwüchsig	
22	Berg-Ulme	<i>Ulmus glabra</i>	52	1	kleinwüchsig	
23	Berg-Ulme	<i>Ulmus glabra</i>	65	1	kleinwüchsig	
24	Berg-Ulme	<i>Ulmus glabra</i>	90	0 bis 1	F	
25	Berg-Ulme	<i>Ulmus glabra</i>	50	0 bis 1		
26	Spitz-Ahorn	<i>Acer platanoides</i>	49	1		
27	Wald-Kiefer	<i>Pinus sylvestris</i>	46	1		
28	Spitz-Ahorn	<i>Acer platanoides</i>	63	1		
28 a	Spitz-Ahorn	<i>Acer platanoides</i>	72	1	JA	extrem schiefwüchsig
29	Spitz-Ahorn	<i>Acer platanoides</i>	33	1		schiefwüchsig Richtung SO
30	Rot-Fichte	<i>Picea abies</i>	200	1		
31	Rot-Fichte	<i>Picea abies</i>	150	1		
32	Rot-Fichte	<i>Picea abies</i>	60	2 bis 3		
33	Esche	<i>Fraxinus excelsior</i>	120, 100	1 bis 2	dreistämmig	
34	Spitz-Ahorn	<i>Acer platanoides</i>	32	1	von Esche unterdrückt	
35	Spitz-Ahorn	<i>Acer platanoides</i>	140, 100	1	zweistämmig	
36	Spitz-Ahorn	<i>Acer platanoides</i>	80, 60	1	zweistämmig, Krone 6m von Zaun	
37	Spitz-Ahorn	<i>Acer platanoides</i>	63	1	von Esche unterdrückt	
38	Esche	<i>Fraxinus excelsior</i>	120, 100, 85	1	vierstämmig	
39	Spitz-Ahorn	<i>Acer platanoides</i>	79	1	F	
40	Spitz-Ahorn	<i>Acer platanoides</i>	100	1	F	
41	Spitz-Ahorn	<i>Acer platanoides</i>	110	1	F	
42	Spitz-Ahorn	<i>Acer platanoides</i>	140	1	F	
43	Spitz-Ahorn	<i>Acer platanoides</i>	130	1	F	
44	Spitz-Ahorn	<i>Acer platanoides</i>	110	1	F	
45	Spitz-Ahorn	<i>Acer platanoides</i>	48	1 bis 2	Schief, unterdrückt	
46	Gruppe: 2x Feld-Ahorn, 1x Spitz-Ahorn	<i>Acer campestre, Acer platanoides</i>	82, 78, 75	1 bis 2	größter Stu: F, rest H	
47	Spitz-Ahorn	<i>Acer platanoides</i>	102	1	(F)	
48	Spitz-Ahorn	<i>Acer platanoides</i>	69	1	(F)	
49	Walnuss	<i>Juglans regia</i>	78	1 bis 2		
50	Spitz-Ahorn	<i>Acer platanoides</i>	63	0 bis 1		
51	Gruppe: 1x Linde, 3x Feld-Ahorn	<i>Tilia spec., Acer campestre</i>	89, 78, 75	0 bis 1	schief, Linde: F	
52	Spitz-Ahorn	<i>Acer platanoides</i>	98, 73	1	zweistämmig, größter Stu: F	
53	Spitz-Ahorn	<i>Acer platanoides</i>	68, 65	1	zweistämmig, größter Stu: F	
54	Spitz-Ahorn	<i>Acer platanoides</i>	54	1	schief, unterdrückt	
55	Roskastanie	<i>Aesculus hippocastanum</i>	40	0 bis 1		
56	Spitz-Ahorn	<i>Acer platanoides</i>	80, 65, 64	1	dreistämmig, H	
57	Spitz-Ahorn	<i>Acer platanoides</i>	60	1	hochschäftig	
58	Spitz-Ahorn	<i>Acer platanoides</i>	55	1	H	
59	Gruppe: 3x Spitz-Ahorn, 1x Linde	<i>Acer platanoides, Tilia spec.</i>	97, 68, 63	1	Zwiesel bei 0,5m	
60	Spitz-Ahorn	<i>Acer platanoides</i>	52	1	F	
61	Spitz-Ahorn	<i>Acer platanoides</i>	75, 64	1	Zwiesel bei 0,5m (F)	
62	Spitz-Ahorn	<i>Acer platanoides</i>	104	1	Zwiesel bei 2m, Rindenschäden, H	
63	Sal-Weide	<i>Salix caprea</i>	117, 97, 77	1	dreistämmig, H	
64	Sal-Weide	<i>Salix caprea</i>	145	1	H	
65	Spitz-Ahorn	<i>Acer platanoides</i>	61	1	F	
66	Esche	<i>Fraxinus excelsior</i>	57	1	schiefwüchsig (H)	
67	Gruppe: 3x Spitz-Ahorn	<i>Acer platanoides</i>	64, 47, 46	0 bis 1	In Kompost eingeschüttet	
68	Spitz-Ahorn	<i>Acer platanoides</i>	70	1	schiefwüchsig (H)	
69	Spitz-Ahorn	<i>Acer platanoides</i>	69	0 bis 1	In Kompost eingeschüttet (F)	
70	Gruppe: 1x Vogel-Kirsche, 1x Linde	<i>Prunus avium, Tilia spec.</i>	110, 74	1	ineinander verwachsen (F)	
71	Linde	<i>Tilia spec.</i>	80	1	F, einseitige Krone	
72	Spitz-Ahorn	<i>Acer platanoides</i>	83	0 bis 1	(F)	
73	Vogel-Kirsche	<i>Prunus avium</i>	102	1		
74	Sal-Weide	<i>Salix caprea</i>	200, 100	1	schiefwüchsig, Zwiesel bei 2m	
75	Spitz-Ahorn	<i>Acer platanoides</i>	57	1	hochschäftig, H	
76	Vogel-Kirsche	<i>Prunus avium</i>	80, 68, 63	1	größter Stu: F, rest H	
77	Rot-Buche	<i>Fagus sylvatica</i>	124	0	F	
78	Stiel-Eiche	<i>Quercus robur</i>	89	1	F	
79	Rot-Buche	<i>Fagus sylvatica</i>	72	0 bis 1	F	
80	Rot-Buche	<i>Fagus sylvatica</i>	75	0 bis 1	F	
81	Rot-Buche	<i>Fagus sylvatica</i>	65	0 bis 1	F	
82	Rot-Buche	<i>Fagus sylvatica</i>	57	1	Zwiesel bei 2m, F	
83	Rot-Buche	<i>Fagus sylvatica</i>	46	1	Zwiesel bei 3m, F	
84	Rot-Buche	<i>Fagus sylvatica</i>	84	0 bis 1	F	
85	Rot-Buche	<i>Fagus sylvatica</i>	97	0 bis 1	F	
86	Rot-Buche	<i>Fagus sylvatica</i>	75	0 bis 1	F	
87	Rot-Buche	<i>Fagus sylvatica</i>	113	0 bis 1	F	
88	Rot-Fichte	<i>Picea abies</i>	131	1 bis 2	F	
89	Rot-Buche	<i>Fagus sylvatica</i>	75	0 bis 1	F	
90	Rot-Buche	<i>Fagus sylvatica</i>	48	0 bis 1	F	
91	Rot-Buche	<i>Fagus sylvatica</i>	97	0 bis 1	F	
92	Rot-Buche	<i>Fagus sylvatica</i>	54	0 bis 1	F	
93	Rot-Fichte	<i>Picea abies</i>	71	1 bis 2	F	
94	Rot-Fichte	<i>Picea abies</i>	65	1 bis 2	F	
95	Rot-Buche	<i>Fagus sylvatica</i>	87	0	F	
96	Rot-Buche	<i>Fagus sylvatica</i>	78	0	F	
97	Rot-Buche	<i>Fagus sylvatica</i>	32	1 bis 2	F	
98	Rot-Buche	<i>Fagus sylvatica</i>	135, 58	1	Zwiesel bei 0,5m, F	
99	Rot-Buche	<i>Fagus sylvatica</i>	117	0 bis 1	F	
100	Vogel-Kirsche	<i>Prunus avium</i>	60, 45	0 bis 1	zweistämmig, F	
101	Vogel-Kirsche	<i>Prunus avium</i>	52	0	F	
102	Feld-Ahorn	<i>Acer campestre</i>	76	0	F	
103	Vogel-Kirsche	<i>Prunus avium</i>	56	0	F	
104	Hemlocktanne	<i>Tsuga canadensis</i>	62	0 bis 1	F	
105	Rot-Fichte	<i>Picea abies</i>	128	0 bis 1	F	
106	Hemlocktanne	<i>Tsuga canadensis</i>	91	0 bis 1	F	
107	Hemlocktanne	<i>Tsuga canadensis</i>	74	0 bis 1	F	
108	Rot-Buche	<i>Fagus sylvatica</i>	150	1 bis 2	Sonnenbrand, Spitzendürre	
109	Esche	<i>Fraxinus excelsior</i>	105	1 bis 2	dreistämmig	
110	Esche	<i>Fraxinus excelsior</i>	80	2		
111	Rot-Buche	<i>Fagus sylvatica</i>	99	1 bis 2	Spitzendürre (H)	
112	Esche	<i>Fraxinus excelsior</i>	100	1 bis 2	(H)	
113	Hainbuche	<i>Carpinus betulus</i>	106	0	F	
114	Sal-Weide	<i>Salix caprea</i>	66, 63, 62	1	dreistämmig H	
115	Sal-Weide	<i>Salix caprea</i>	103, 79, 64	1	vierstämmig H	
116	Sal-Weide	<i>Salix caprea</i>	63	2		
117	Sal-Weide	<i>Salix caprea</i>	50	2 bis 3		

Legende

Allgemein

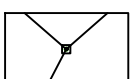

Flurstücksgrenzen

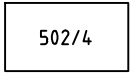


Flurstücksnummern, z.B. 502/4




Gebäude (Bestand)



Höhenlinien

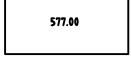

Höhenkoten ü. NN.

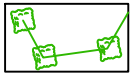

Hecken / Gebüsche

Baumbestand Allgemein

Angaben zu Art, Vitalität und Stammumfang sind der Liste zu entnehmen

Erläuterungen:

Vitalität:

0

1

2

3

4

ohne Schadensmerkmale, gesund
schwach geschädigt, leicht geschwächt
mittelstark geschädigt, krank
stark geschädigt, abgängig
abgestorben

Sonst.:

F

(F)


H

(H)

(unbedingt) zu erhaltender Baum, nur im Einzelfall je Bebauungskonzept ggf.
Abweichung möglich
zu erhaltender Baum, jedoch vermutlich Fällung bei Bebauung unumgänglich
Erhaltung empfohlen
Erhaltung grundsätzlich empfohlen, jedoch vermutlich bei Bebauung nicht erhaltbar



Baumnummer

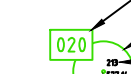

Baumkrone



Nummer des Vermessungspunktes




Höhenkote des Baumes



Position des Stammes

Baumbestand

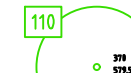

Laubbaum



Laubbaum H



Laubbaum (H)



Laubbaum (F)



Laubbaum F



Nadelbaum F

PROJEKT	INDEX
Kirchenareal Zum Hl. Abendmahl	00
PLANWALT	MAßSTAB
Baumbestand Fl.Nr. 503 Gmk. Steinebach a. Wörthsee	1:250
AUFTRAG	PLANGRÖßE
Gemeinde Wörthsee	594 x 1031 mm
Seestraße 20 82237 Wörthsee	NORD
PLANUNG	BEMERKUNG
Terrabiota Landschaftsarchitekten und Stadtplaner GmbH	GEZEICHNET
Kaiser-Wilhelm-Straße 13a 82319 Starnberg Tel.: 08151-97 999 30 Fax: 08151-97 999 49 info@terrabiota.de	MB
201602_Kirchenareal_BB0.dwg	DATUM
Vorabzug	2.6.2020