


10919 - KRB / DPH 1

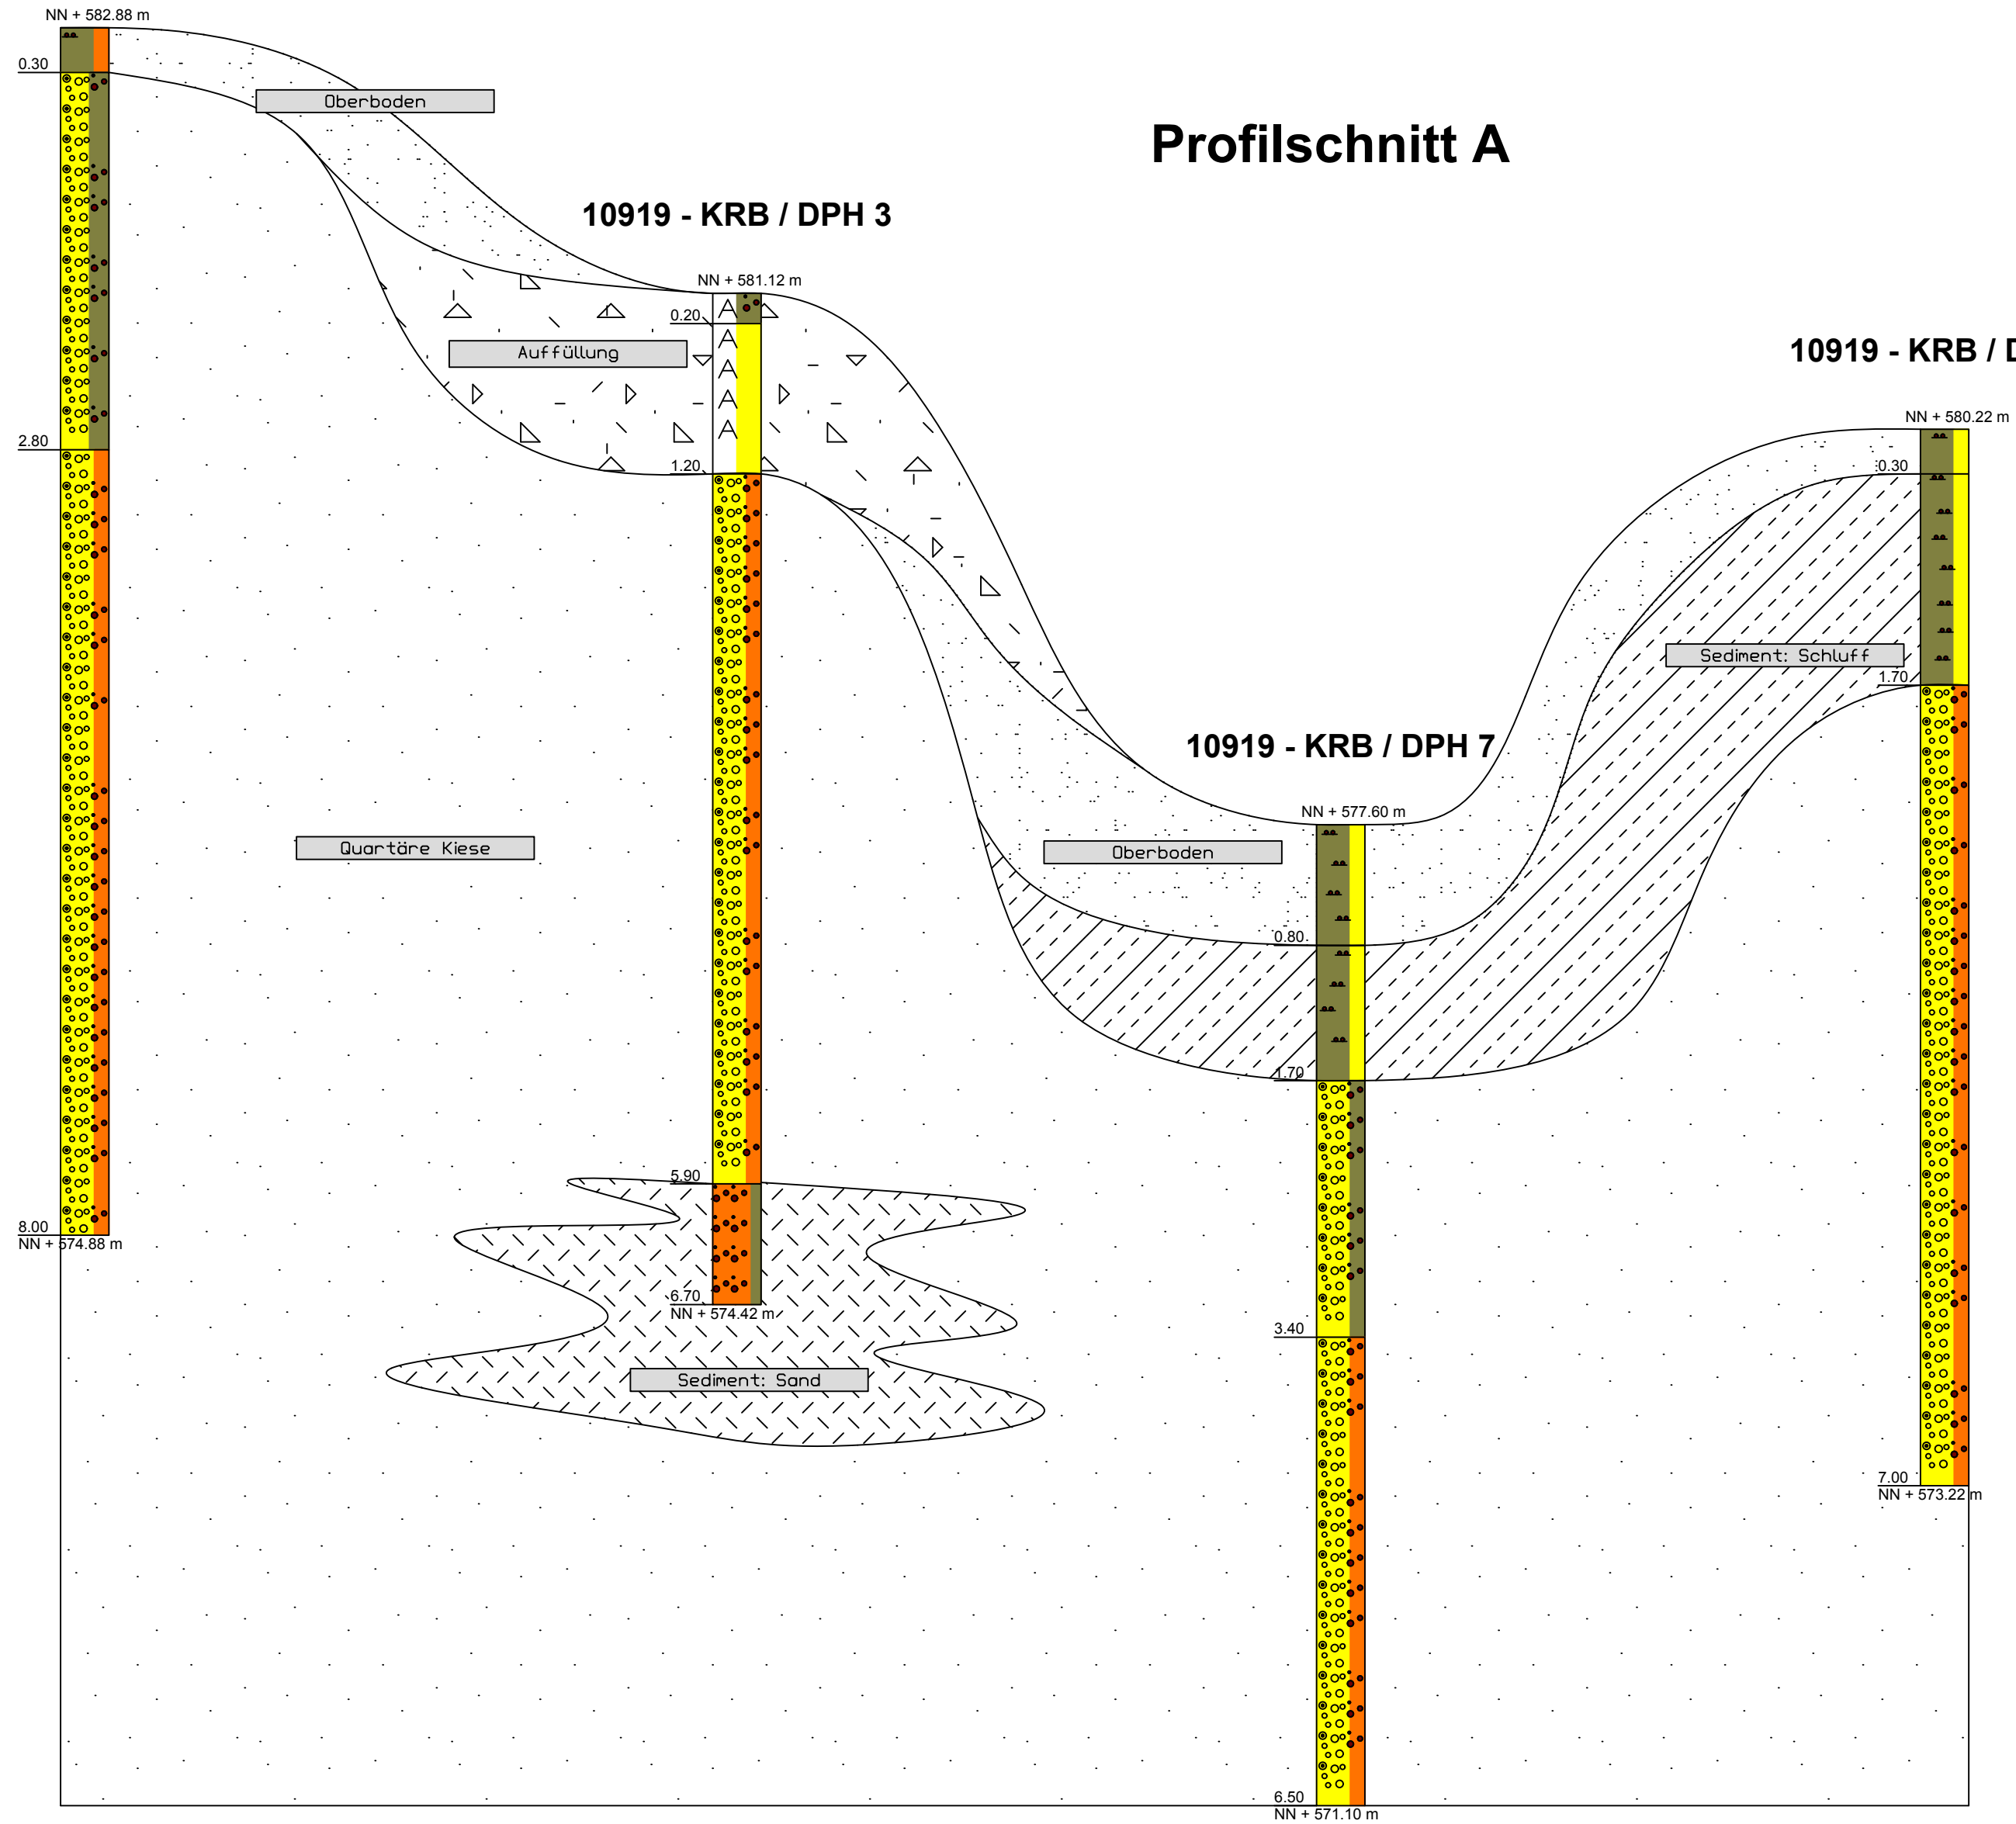

gezeichnet:	28.05.2020	A. Mäding	...	
geprüft:	28.05.2020	S.Bourauel	...	
	Datum	Name	geändert / Datum	
BLASY + MADER GmbH			Altlasten - Baugrund Umwelttechnik	
Projekt: BV Neubau eines Seniorenzentrums Etterschlager Straße in 82237 Wörthsee			Auftraggeber Gemeinde Wörthsee Seestraße 1 82237 Wörthsee	
Darstellung: Profilschnitt A				
Zeichnungsnummer: 10919 - 1				
Maßstab: o.A.		Datum: Mai 2020		Bearbeiter: S.Bourauel (Dipl.- Geol.)