


Profilschnitt B

10919 - KRB / DPH 2

10919 - KRB / DPH 4

10919 - KRB / DPH 5

10919 - KRB / DPH 8

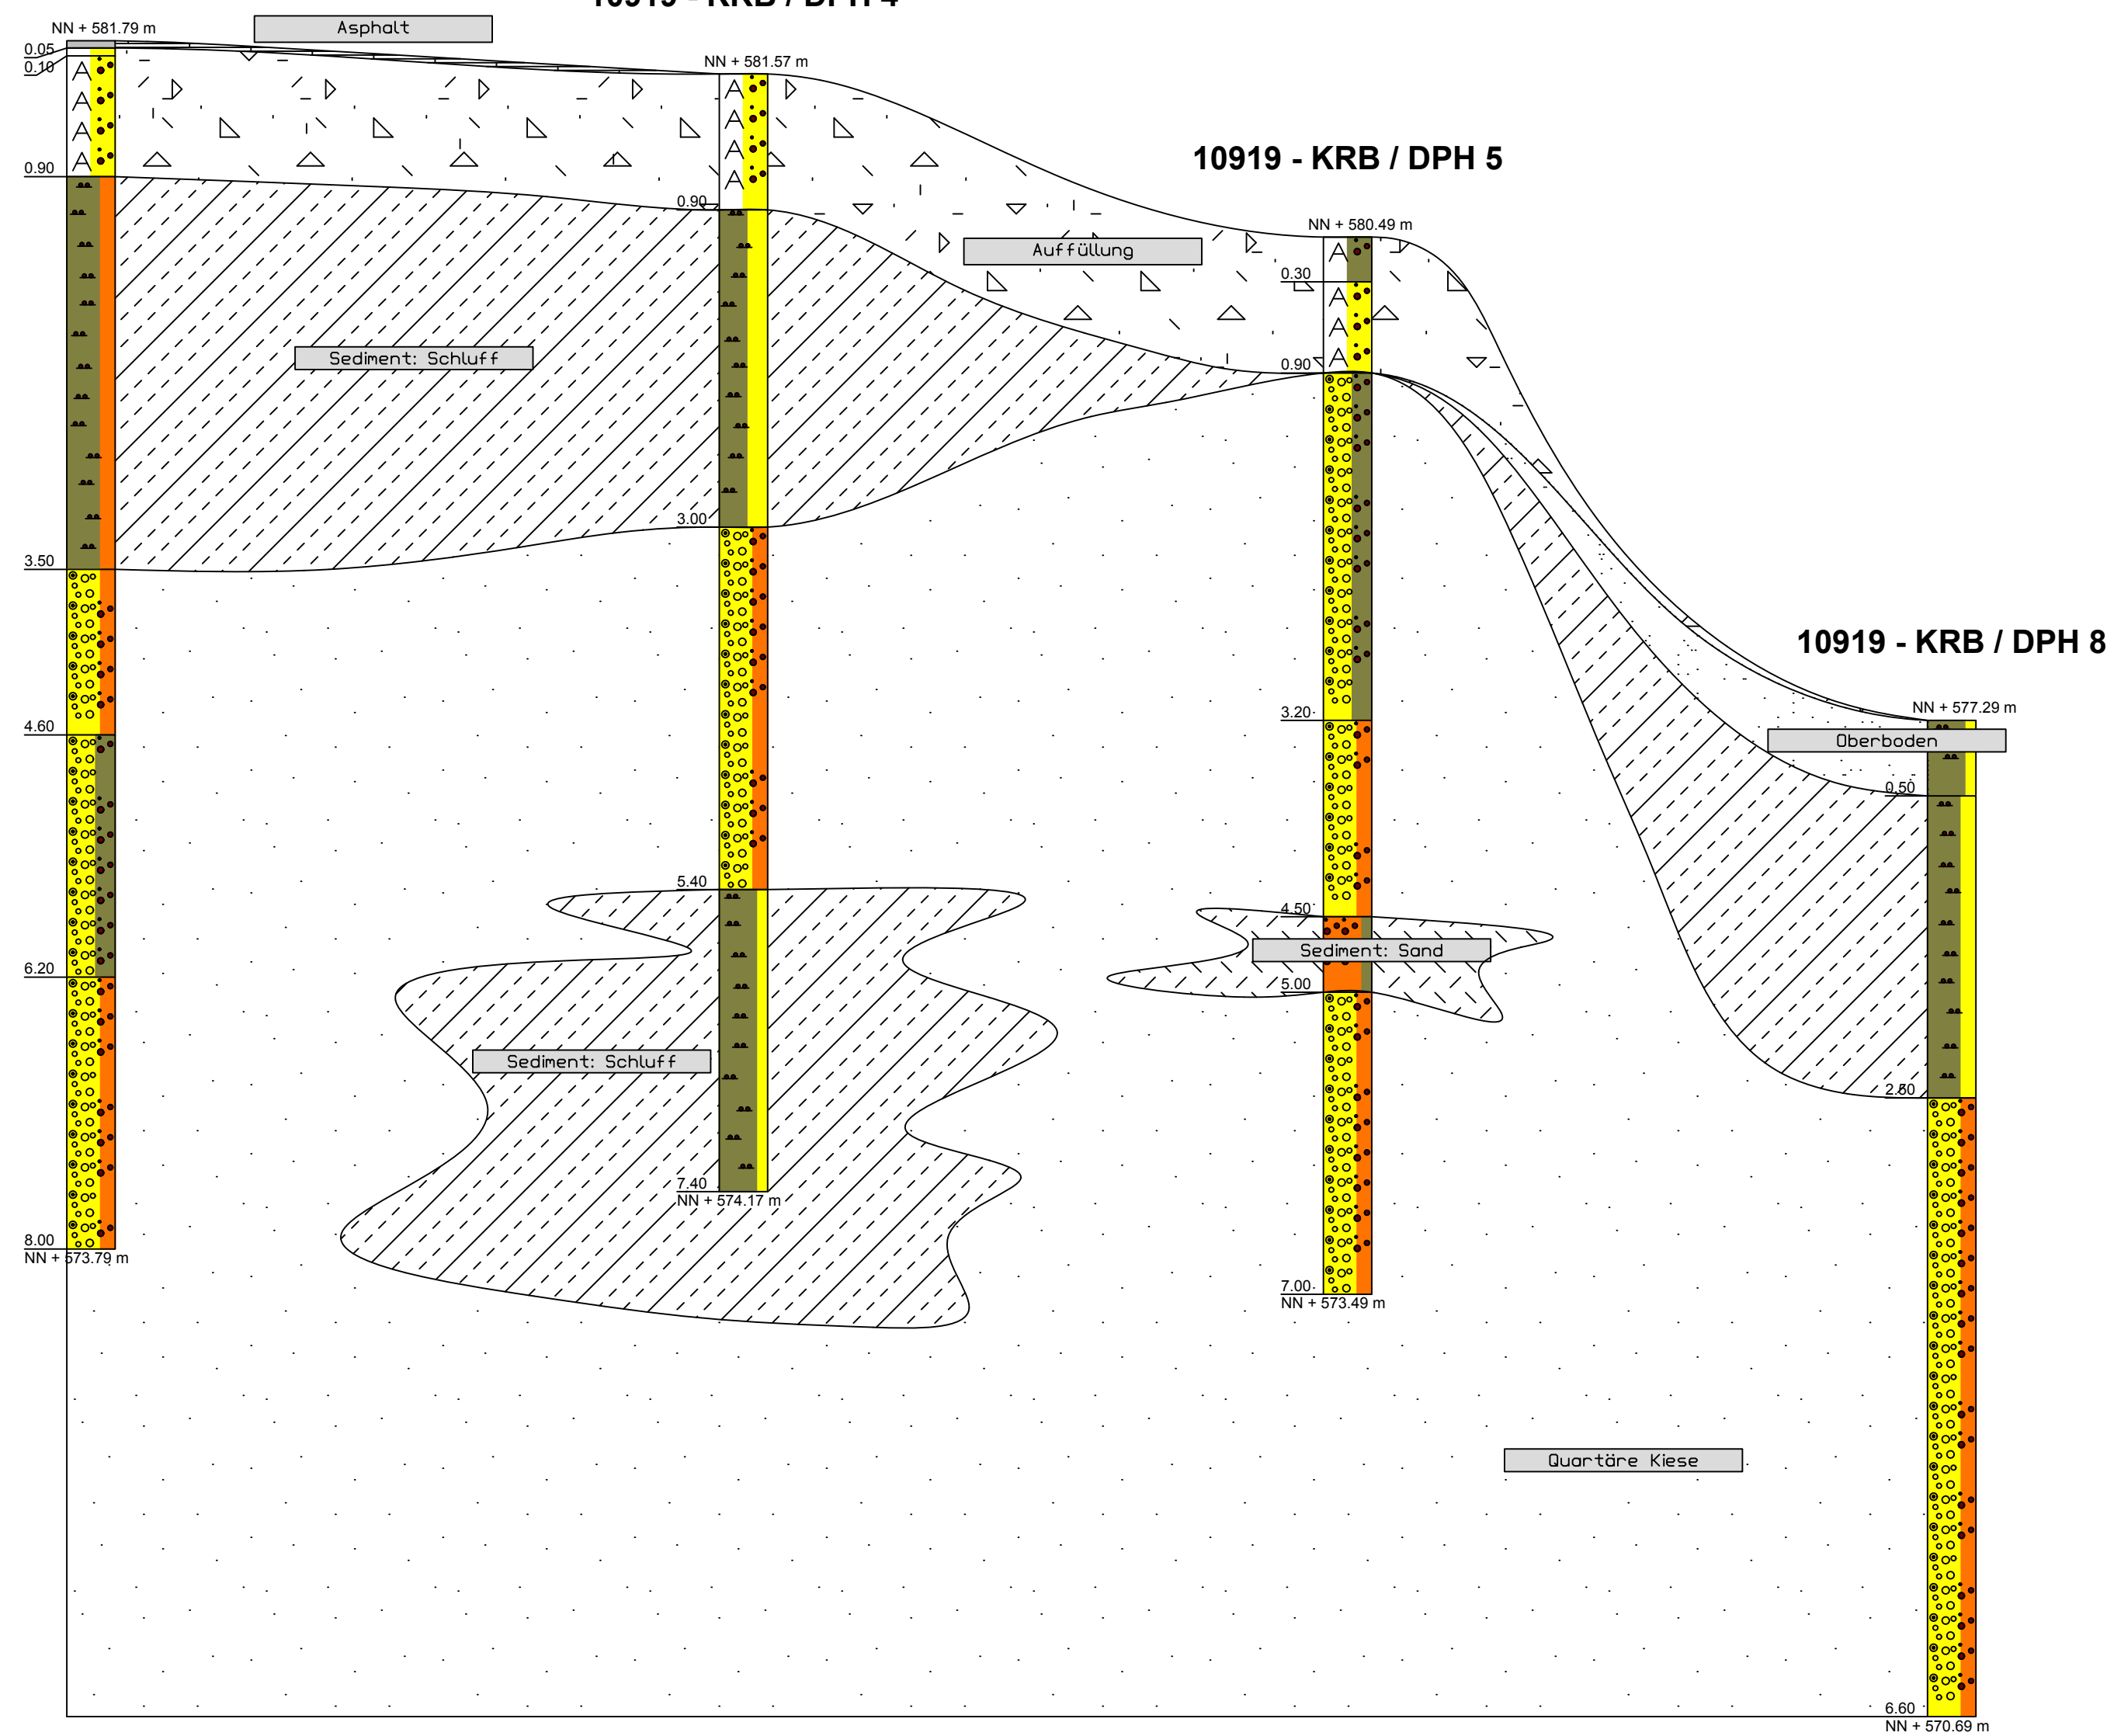

gezeichnet:	28.05.2020	A. Mäding	...	
geprüft:	28.05.2020	S.Bourauel	...	
	Datum	Name	geändert / Datum	
BLASY + MADER GmbH			Altlasten - Baugrund Umwelttechnik	
Projekt:	BV Neubau eines Seniorenzentrums Etterschlager Straße in 82237 Wörthsee		Auftraggeber	
Darstellung:	Profilschnitt B		Gemeinde Wörthsee Seestraße 1 82237 Wörthsee	
Zeichnungsnummer:	10919 - 2			
Maßstab:	o.A.		Datum:	Mai 2020
		Bearbeiter: S.Bourauel (Dipl.- Geol.)		