Gemeinde Wörthsee

Bebauungsplan Nr. 60

"vordere Seestraße, Wörthseestraße, Alpenblick"

Entwurf

RICHTFUNKSTRECKE NR. 23 10 35

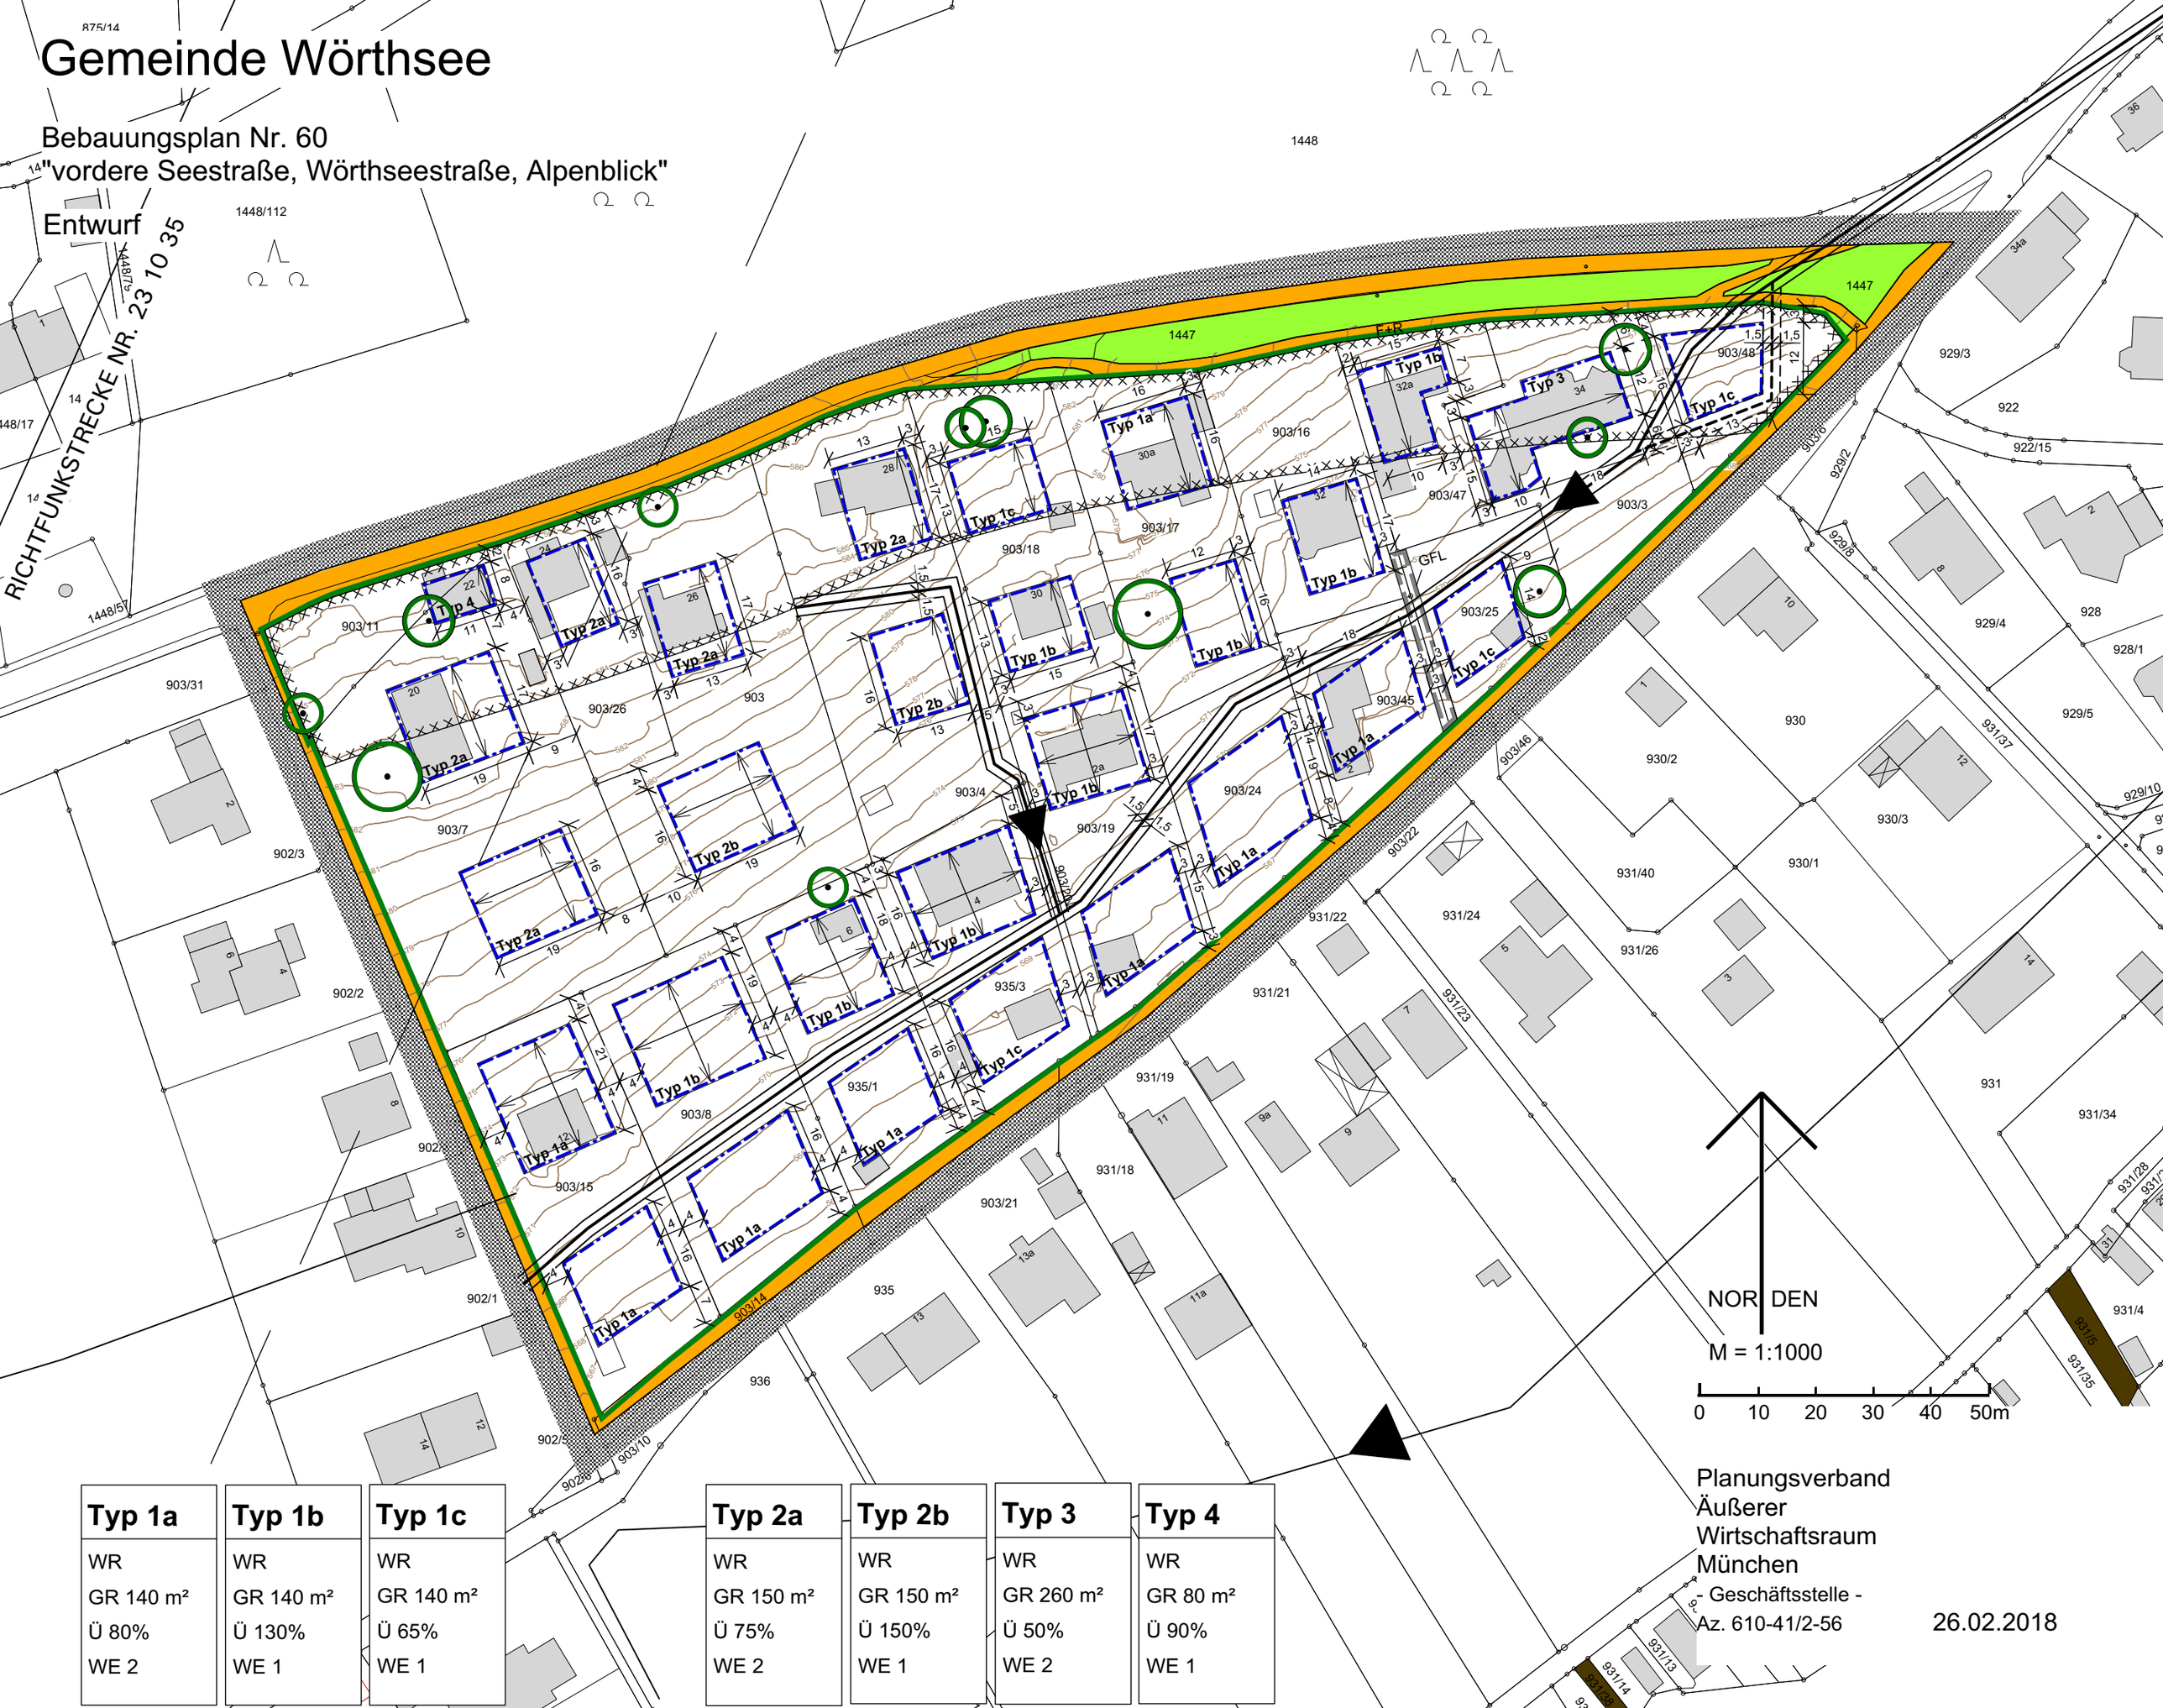

NORDEN

M = 1:1000

0 10 20 30 40 50m

Typ 1a	Typ 1b	Typ 1c
WR	WR	WR
GR 140 m²	GR 140 m²	GR 140 m²
Ü 80%	Ü 130%	Ü 65%
WE 2	WE 1	WE 1

Typ 2a	Typ 2b	Typ 3	Typ 4
WR	WR	WR	WR
GR 150 m²	GR 150 m²	GR 260 m²	GR 80 m²
Ü 75%	Ü 150%	Ü 50%	Ü 90%
WE 2	WE 1	WE 2	WE 1

Planungsverband
Äußerer
Wirtschaftsraum
München
- Geschäftsstelle -
Az. 610-41/2-56

26.02.2018