Gemeinde Wörthsee

Bebauungsplan Nr. 60
"vordere Seestraße, Wörthseestraße, Alpenblick"

Entwurf

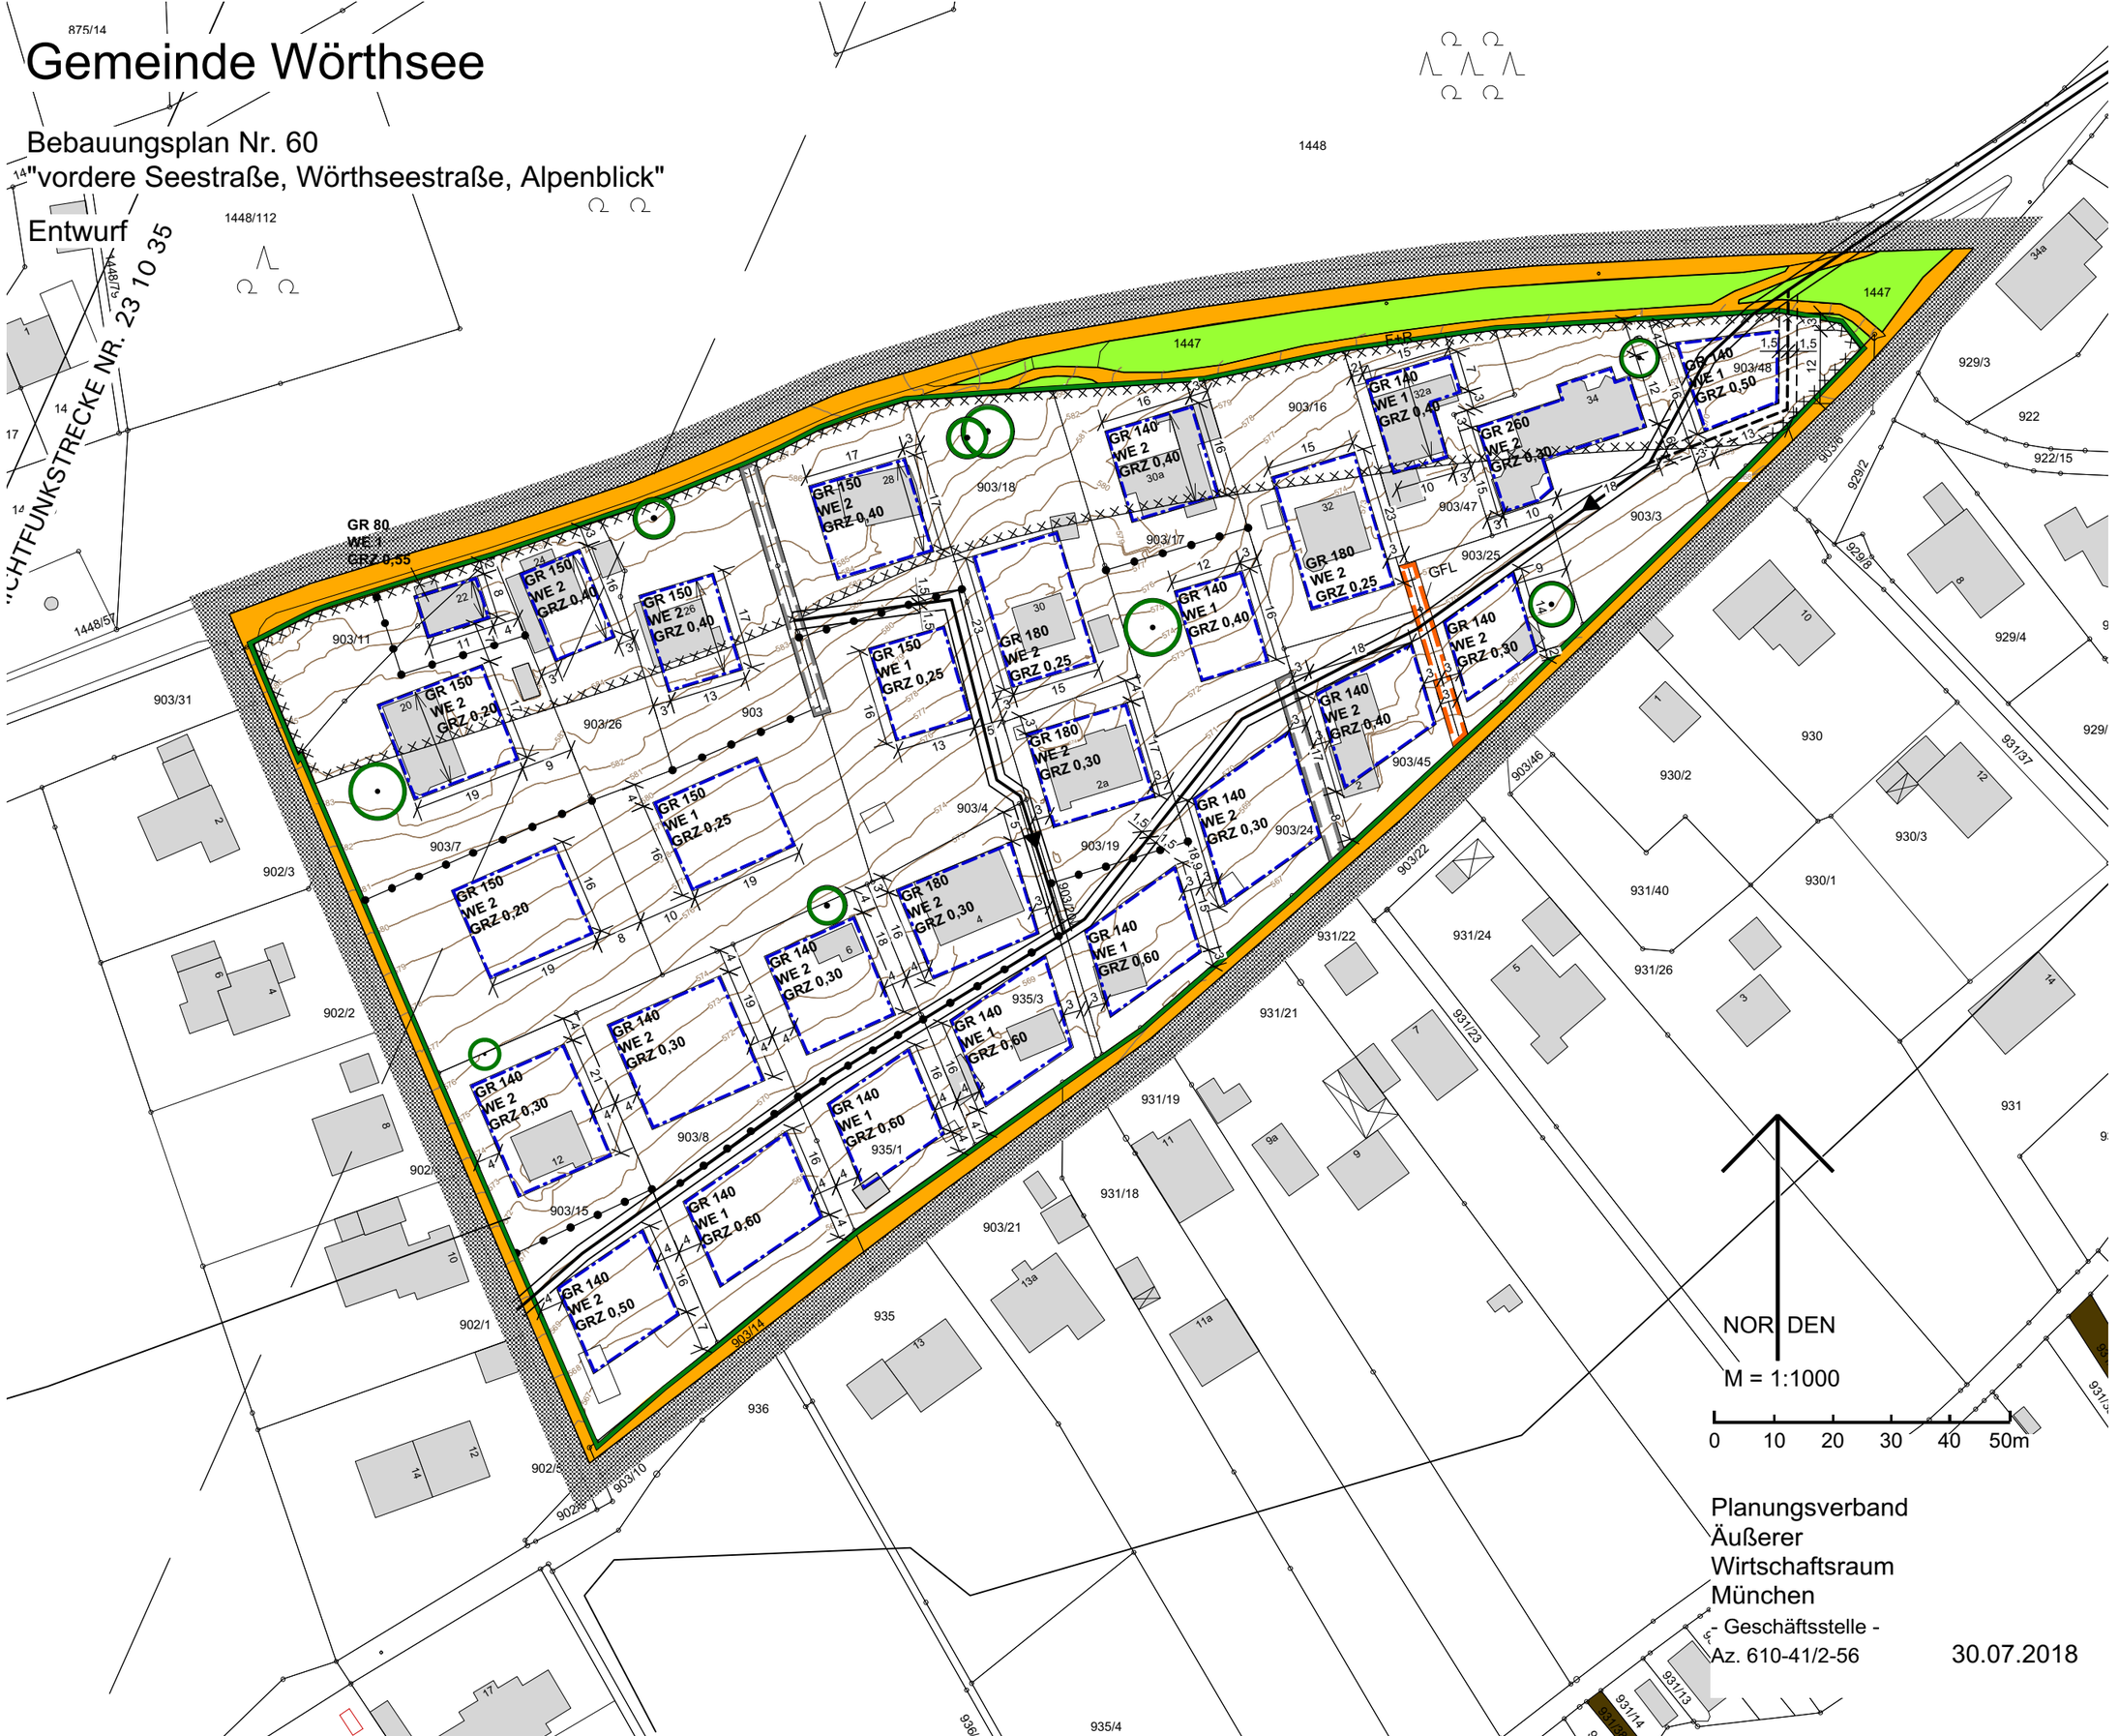

Planungsverband
Äußerer
Wirtschaftsraum
München
- Geschäftsstelle -
Az. 610-41/2-56

30.07.2018