


Die Gemeinde Wörthsee erlässt aufgrund §§ 2, 9, 10 und 13a Baugesetzbuch –BauGB–, Art. 81 Bayerische Bauordnung –BayBO– und Art. 23 Gemeindeordnung für den Freistaat Bayern –GO– diesen Bebauungsplan als

### Satzung.

#### A Festsetzungen

- 1 Abgrenzungen
  - 1.1 Grenze des räumlichen Geltungsbereichs
  - 1.2 Abgrenzung Grundflächen, Gebäudehöhen, Dachformen und Dachneigungen
- 2 Maß der baulichen Nutzung
  - 2.1 GR 150 Max. zulässige Grundfläche in qm, z.B. 150 qm
  - 2.2 Die max. zulässige Grundfläche gemäß Festsetzung 2.1 darf für Balkone und Terrassen um insgesamt max. 25 % überschritten werden.
  - 2.3 Die max. zulässige Grundfläche gemäß Festsetzung 3.1 darf durch die Grundflächen der Anlagen gemäß § 19 Abs. 4 Satz 1 BauNVO bis zu einer Grundflächenzahl von 0,5 überschritten werden. Abweichend hiervon ist auf Parzelle 1 eine Überschreitung bis zu einer Grundflächenzahl von 0,6 und auf Parzelle 7 bis zu einer Grundflächenzahl von 0,7 zulässig.
  - 2.4 Fhb 5,6 Max. zulässige bergseitige Firsthöhe in m, z.B. 5,6 m  
Whb 4,8 Max. zulässige bergseitige Wandhöhe in m, z.B. 4,8 m  
FH 10,7 Max. zulässige talseitige Firsthöhe in m, z.B. 10,7 m  
WhT 7,2 Max. zulässige talseitige Wandhöhe in m, z.B. 7,2 m  
HBP 573,0 Festgesetzter Höhenbezugspunkt in m über NN, z.B. 573,0 m ü. NN
- Die Wandhöhe wird ab dem festgesetzten Höhenbezugspunkt (HBP) bis zum Schnittpunkt der Außenwand mit der Dachhaut gemessen. Die Firsthöhe wird ab dem festgesetzten Höhenbezugspunkt (HBP) bis zum höchsten Punkt des Firstes gemessen.
- DN mind. 35° Mindestdachneigung in Grad, z.B. 35°
- 3 Bauweise, Baugrenzen
  - 3.1 Baugrenze
- Eine Überschreitung der Baugrenze ist ausnahmsweise zulässig soweit sie der Errichtung eines unterirdischen Gangs zwischen Garage und Wohngebäude dient.
- 3.2 Auf den Parzellen 3, 7, 9 und 10 ist einseitiger Grenzsanbau zulässig.
- 4 Zahl der Wohnungen in Wohngebäuden
  - W 2 Max. zulässige Zahl an Wohnungen, hier zwei

- 5 Bauliche Gestaltung
  - 5.1 SD Zulässig sind nur symmetrische Satteldächer mit mittigem First
  - PD Zulässig sind nur Pultdächer
  - WD Zulässig sind nur Walmdächer
  - 5.2 Vorgeschrriebene Firstrichtung des Hauptgebäudes bzw. des Hauptbauteils des Hauptgebäudes
  - 5.3 Dachneigungen sind unzulässig. Dachgauben und Zwerch- bzw. Quergiebel sind nur auf der von der Hauptstraße abgewandten Gebäudeseite zulässig. Sie dürfen in ihrer Gesamtbreite ein Drittel der Länge des Daches, gemessen an der Traufe, nicht überschreiten und ihr First muss mindestens 0,5 m unter dem Hauptfirst liegt. Der untere Abschluss von Gauben darf nicht unterhalb der Traufe liegen.
  - In Baureaum 8.2 und 8.3 sind keine Dachgauben und Zwerch- bzw. Quergiebel zulässig.
  - Die nach den Regelungen dieser Festsetzung bei Zwerch- und Quergiebeln entstehenden Wandhöhen sind zulässig, auch wenn sie von Festsetzung 2.5 abweichen.
  - Dachflächenfenster sind nur bis zu einer Größe von max. 1 m<sup>2</sup> zulässig.
  - 5.4 Die Fassaden sind weiß zu verputzen oder als Verschalungen in naturfarbenem Holz auszuführen. Ausgenommen ist die Fl.Nr. 350/6; Hier ist der vorhandene gelbe Putz bei Erhalt des Gebäudes auch künftig zulässig.
  - Als Dachbedeckung sind nur nicht glänzende Ziegel in roter, brauner oder schwarzer Farbe zulässig. Die Eindeckung der Gauben ist aus dem gleichen Material wie das Dach auszuführen.
  - 5.5 Anlagen zur Solargewinnung auf den Dachflächen sind parallel zur Dachhaut anzubringen. Sie dürfen die Dachfläche um max. 15 cm überragen. Bei Nebengebäuden ist die gesamte Dachfläche einzudecken. Bei Hauptgebäuden sind die Kollektoren in durchlaufenden Reihen oder flächendeckend in senkrecht und waagrecht bündig abschließenden Formen anzubringen.
  - 5.6 Für Fensterläden, Außentüren und Balkongeländer ist als Material Holz zu verwenden. Geerbte Antelle Glas (max. 20% Anteil je Bauteil, z.B. je Außentür) sind zulässig.
  - 5.7 Fenster sind als hochrechteckige Formate auszubilden. Liegende Formate sind nur zulässig, wenn die Fenster gegliedert sind.
  - 5.8 Garagen sind bezüglich der verwendeten Materialien, Fassadengestaltung und Dachbedeckung an die Hauptgebäude anzupassen. Die Dächer von Garagen mit Flachdächern sind zu begrünen.
  - 5.9 Doppelhäuser sind profiligleich zu errichten.
- 6 Grünordnung
  - 6.1 Dauerhaft zu erhaltener Baum
  - 6.2 Je angefangene 300 qm Grundstücksfläche sind mindestens ein Baum und zwei Großsträucher der unter den Hinweisen aufgeführten Artenliste zu pflanzen. Auf dem Grundstück vorhandene Großbäume können auf diese Zahl angerechnet werden.
  - 6.3 Die nach den Festsetzungen 6.1 und 6.2 zu erhaltenden und zu pflanzenden Bäume und Sträucher sind dauerhaft zu erhalten und bei Ausfall gleichwertig zu ersetzen. Die nach Festsetzung 6.2 erforderlichen Pflanzungen sind spätestens in der auf die Bezugfertigkeit der Gebäude folgenden Vegetationsperiode vorzunehmen.
  - 6.4 Offene Stellplätze und alle Zufahrten sind wasserdurchlässig auszubilden.
  - 7 Öffentliche Verkehrsflächen, Gehrechte
    - 7.1 Straßenbegrenzungslinie
    - 7.2 Öffentliche Verkehrsfläche
    - 7.3 Zugunsten der Gemeinde Wörthsee zu sichernde Gehrechte
    - 7.4 Sichtfläche
  - An zusätzlichen neuen Zufahrten auf die St 2348 sind ebenfalls Sichtflächen einzuhalten.
  - Innerhalb der im Bebauungsplan gekennzeichneten und innerhalb der an neuen Zufahrten einzuhaltenden Sichtflächen dürfen außer Zäunen neue Hochbauten nicht errichtet werden. Wälle, Sichtschutzzäune, Anpflanzungen aller Art und Zäune sowie Stapel, Haufen und ähnliche mit dem Grundstück nicht fest verbundene Gegenstände dürfen nicht angelegt werden, wenn sie sich mehr als 0,80 m über die Fahrbahnebene erheben. Ebenso wenig dürfen dort genehmigungs- und anzeigefreie Bauten oder Stellplätze errichtet und Gegenstände gelagert oder hinterstellt werden, die diese Höhe überschreiten. Dies gilt auch für die Dauer der Bauzeit. Einzelbaumpflanzungen im Bereich der Sichtflächen sind der Straßenbauverwaltung abzustimmen.
  - 8 Garagen, Stellplätze
    - 8.1 Die Anzahl der Stellplätze ist gemäß der gemeindlichen Stellplatzsatzung in der Fassung vom 17.12.2007 zu ermitteln.
    - 8.2 Fläche für Garagen. Ebenfalls zulässig sind Carports und offene Stellplätze.
  - St nur offene Stellplätze zulässig
  - Ca nur Carports zulässig. Die Carports sind als an allen Seiten offene Holzkonstruktionen auszuführen und mit Kletterpflanzen zu beranken.

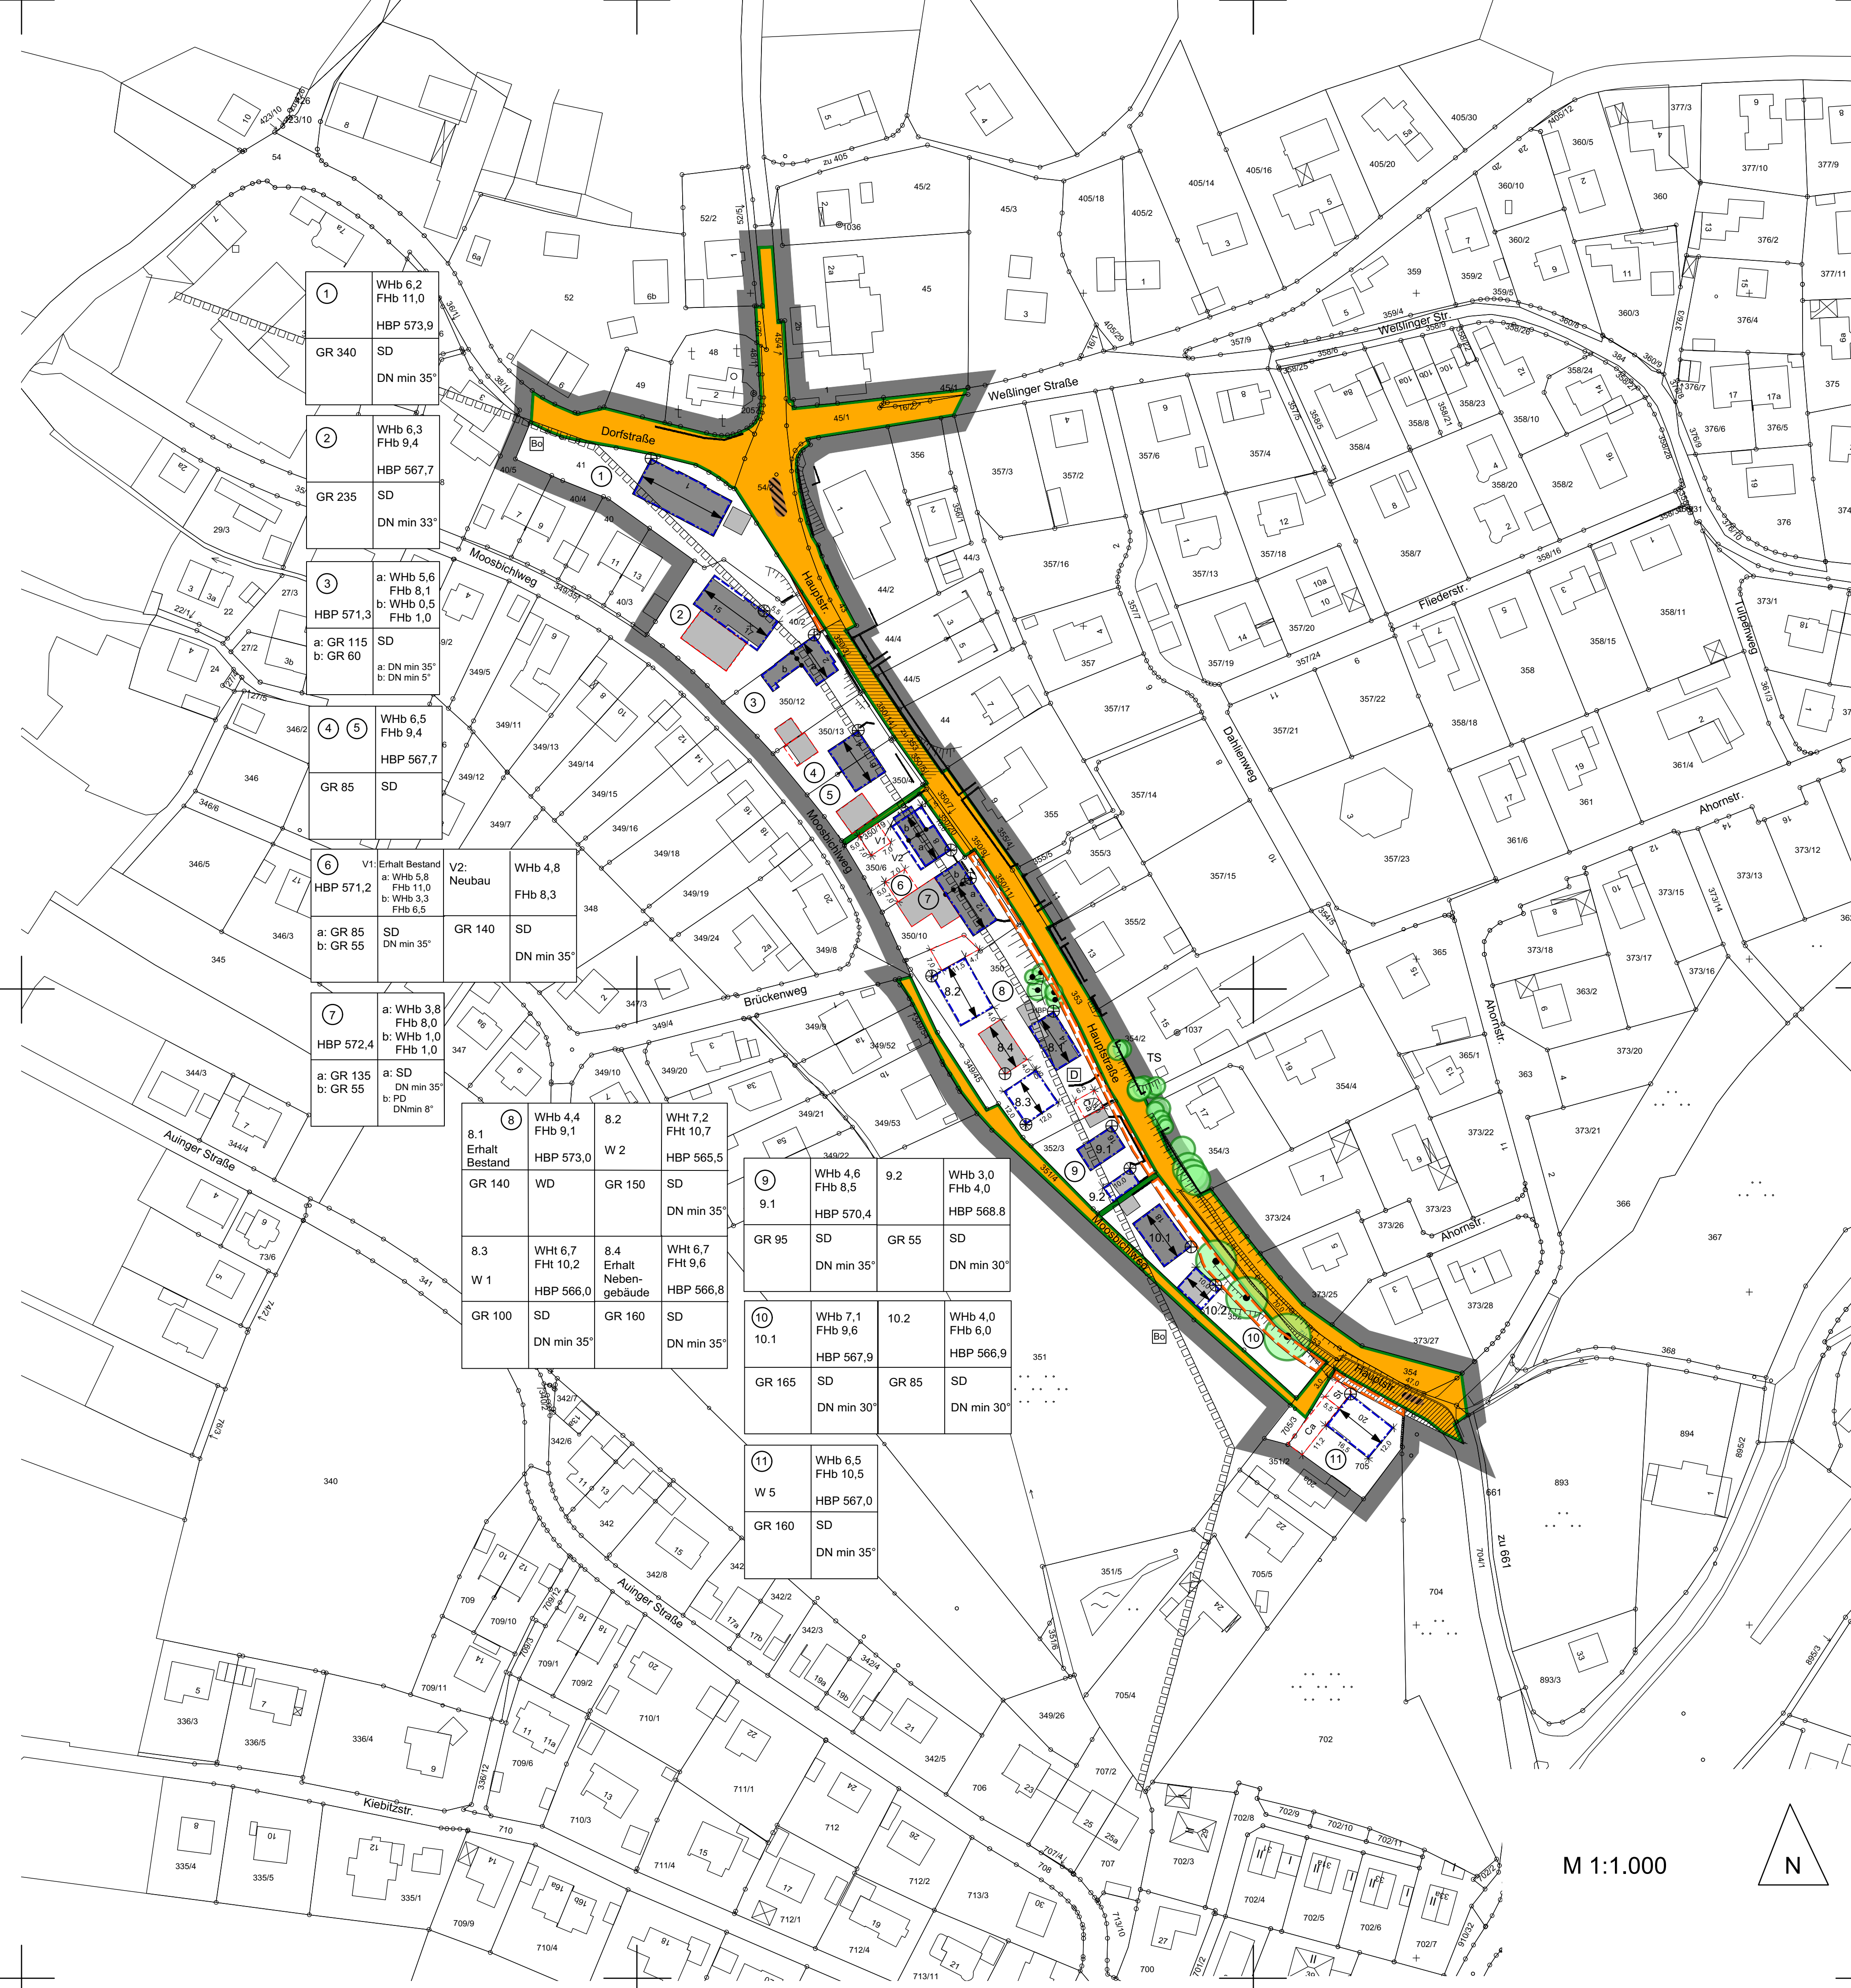

M 1:1.000



- 15 Artenliste für Bäume für das Planungsgebiet:  
Feldahorn, Sandbirke, Hainbuche, Walnuss, Vogelkirsche, Traubenkirsche, Eberesche, Mehlbeere und vergleichbare standortgerechte, heimische Laubbäume 1. oder 2. Ordnung  
Artenliste für Sträucher für das Planungsgebiet:  
Kornelkirsche, Roter Hartleppel, Haselnuss, Weißdorn, Pfaffenhütchen, Liguster, Heckenkirsche, Schlehe, Faulbaum, Hundsrose und vergleichbare standortgerechte, heimische Laubsträucher
- 16 Denkmalschutz  
Bodendenkmalpflege  
Für Teilflächen kann eine fachgerechte, konservatorische Überdeckung Eingriffe in die Denkmalsubstanz verringern. Diese konservatorische Überdeckung kann dabei nur auf dem Oberboden erfolgen. Bei der Planung und Durchführung dieser Maßnahmen berät das Landesamt im Einzelfall. Sollte eine Vermeidung von Bodeneingriffen nicht möglich sein, ist als Ersatzmaßnahme eine konservatorische Überdeckung des Bodendenkmals oder eine archäologische Ausgrabung durchzuführen. Für die Durchführung dieser Maßnahmen und für Bodeneingriffe aller Art ist eine denkmalschutzrechtliche Erlaubnis notwendig, die in einem eigenständigen Erlaubnisverfahren bei der zuständigen Unteren Denkmalschutzbehörde zu beantragen ist.  
Baudenkmalschutz  
Änderungen am Bestand bzw. Neubauten auf den Fl.Nr. 41, 45, 350, 350/10 und 352/3 bedürfen aufgrund des Nähebereichs zu einem Baudenkmal einer denkmalschutzrechtlichen Erlaubnis unabhängig von der erforderlichen Erlaubnis des Bodendenkmals betreffend.
- 17 Anlagen der Telekom müssen, wenn sie von Baumaßnahmen berührt werden, gesichert, verändert oder verlegt werden. Telekommunikationslinien sind unterirdisch zu verlegen.
- 18 Böschungen / Stützmauern
- 19 geplante Querungshilfen
- 20 geplante Engstelle im Straßenraum
- 21 wichtige Bäume außerhalb des Geltungsbereichs
- 22 Immissionsschutz  
Die lärmbehafteten Außenflächen (bei Dachgeschossausbau einschließlich der Dachhaut) der einzelnen Raumarten, insbesondere der Aufenthaltsräume von Wohnungen (Art. 45 BayBO), sollen ein resultierendes bewertetes Schalldämmmaß entsprechend Tabelle 5 der DIN 4109 aufweisen. Zusätzlich ist das Maximalpegelkriterium gemäß Anhang B.2 der DIN 4109 zu prüfen und ggf. zu berücksichtigen. Es wird empfohlen, im Bauvollzug den Nachweis der Einhaltung der Anforderungen an den Innenschalldämmmaß gemäß der VDI-Richtlinie 2719 zu führen. Für den Schallschutz gemäß DIN 4109 ist der Entwurfsverfasser verantwortlich.
- 23 Artenschutz  
Auf den Grundstücken Fl.Nr. 350 und 352 ist mit dem Antrag auf Baugenehmigung ein Fachgutachten zum Artenschutz einzureichen, in dem das Vorkommen geschützter Arten und ggf. erforderliche CEF-Maßnahmen dokumentiert werden.
- Rodungen von Einzelbäumen im Planungsgebiet sind nur nach einer Begehung durch einen Fachmann zulässig sind, der die Bäume auf Baumhöhen untersucht und auch hier ggf. CEF-Maßnahmen vorschlägt und eine fachgutachterliche Aussage anfertigt, die der Gemeinde vorzulegen ist.
- 24 Ansprüche gegen die Deutsche Bahn AG aus dem gewöhnlichen Betrieb der Eisenbahn in seinen jeweiligen Form sind ausgeschlossen. Insbesondere sind Immissionen entschädigungslos hinzunehmen.
- 25 Wenn neue Gehwegflächen geschaffen werden, ist die ordnungsgemäße Bereitstellung der Abfallbehältnisse auf dem Gehweg zu gewährleisten.

Kartengrundlage: Digitale Flurkarte © LVG Bayern  
Maßentnahme: Planzeichnung zur Maßentnahme nur bedingt geeignet; keine Gewähr für Maßhaltigkeit. Bei der Vermessung sind etwaige Differenzen auszugleichen.  
Gemeinde: Wörthsee, den .....  
(Christel Muggenthal, Erste Bürgermeisterin)

Verfahrensvermerke  
1. Der Beschluss zur Aufstellung des Bebauungsplans wurde vom Gemeinderat am 20.03.2013 gefasst. Der Beschluss zur Aufstellung des Bebauungsplans wurde am 27.03.2013 ortsüblich bekannt gemacht (§ 2 Abs. 1 BauGB). Mit Beschluss des Gemeinderats am 22.10.2014 wurden das Grundstück Fl.Nr. 45 sowie der Abschnitt nördlich der Hauptstraße aus dem Umgriff entnommen.  
Die frühzeitige Beteiligung der Öffentlichkeit zu dem vom Gemeinderat am 22.10.2014 gebilligten Vorentwurf des Bebauungsplans in der Fassung vom 22.10.2014 hat in der Zeit vom 09.12.2014 bis 13.01.2015 stattgefunden (§ 13a Abs. 2 Nr. 1 i.V.m. § 13 Abs. 2 und 3 Satz 1 i.V.m. § 3 Abs. 1 BauGB).  
Die Beteiligung der Behörden und sonstigen Träger öffentlicher Belange zu dem vom Gemeinderat am 22.10.2014 gebilligten Vorentwurf des Bebauungsplans in der Fassung vom 22.10.2014 hat in der Zeit vom 09.12.2014 bis 13.01.2015 stattgefunden (§ 13a Abs. 2 Nr. 1 i.V.m. § 13 Abs. 2 und 3 Satz 1 i.V.m. § 4 Abs. 2 BauGB).  
Die öffentliche Auslegung des vom Gemeinderat am 07.12.2015 gebilligten Entwurfs des Bebauungsplans in der Fassung vom 07.12.2015 hat in der Zeit vom 20.01.2016 bis 22.02.2016 stattgefunden (§ 13a Abs. 2 Nr. 1 i.V.m. § 13 Abs. 2 und 3 Satz 1 i.V.m. § 3 Abs. 2 BauGB).  
Die Beteiligung der Behörden und sonstigen Träger öffentlicher Belange zu dem vom Gemeinderat am 07.12.2015 gebilligten Entwurf des Bebauungsplans in der Fassung vom 07.12.2015 hat in der Zeit vom 20.01.2016 bis 22.02.2016 stattgefunden (§ 13a Abs. 2 Nr. 1 i.V.m. § 13 Abs. 2 und 3 Satz 1 i.V.m. § 4 Abs. 2 BauGB).

- Hinweise
  - Bestehende Grundstücksgrenze
  - 41 Flurstücksnummer (z. B. 41)
  - Vorhandenes Haupt- und Nebengebäude
  - Vorgemerkte Grundstücksgrenze
  - 1/8:1/V 1 Nummerierung der Parzellen / Bauräume / Bebauungsvarianten
  - Lage des festgesetzten Höhenbezugspunkts
- Die Bodenversiegelung ist auf das unbedingt notwendig Maß zu beschränken.  
Sämtliche Bauvorhaben müssen vor Fertigstellung an die zentrale Wasserversorgungs- und Abwasserbeseitigungsanlage angeschlossen sein.  
Das Schmutzwasser ist im Trennsystem über Anlagen abzuleiten, die der DIN 1986ff entsprechen. Zwischenlösungen werden nicht zugelassen. Der öffentlichen Entwässerungsanlage des Abwasserzweckverbands dürfen nur Schmutzwasser zugeführt werden.  
Das anfallende Niederschlagswasser ist auf den Grundstücken zu versickern. Sofern die Anwendungsvoraussetzungen der Niederschlagswasserfeststellungsverordnung erfüllt sind und die zugehörigen Technischen Regeln beachtet werden, sind derartige Anlagen zur Beseitigung von Niederschlagswasser genehmigungsfrei. Grundsätzlich ist zu beachten, dass der flächenhafte Versickerung Priorität einzu-räumen ist. Sickerlösungen bis zu einer Tiefe von fünf Metern sind nur dann zulässig, wenn eine flächenhafte Versickerung nicht möglich ist. Zudem dürfen keine grundwasserschützenden Deckschichten durchstoßen werden.  
Gegen auftretendes Schicht- bzw. Grundwasser sowie gegen so genanntes „wild abfließendes Wasser“ bei Starkniederschlägen ist jedes Bauvorhaben bei Bedarf zu sichern. Weiterhin ist dafür Sorge zu tragen, dass es für die bestehende und die künftige Bebauung bei Starkniederschlägen nicht zu belastenden Nachteilen kommt.  
Für Bauwasserhaltungen und Bauten im Grundwasser ist eine wasserrechtliche Erlaubnis erforderlich. Diese ist rechtzeitig vor Baubeginn beim Landratsamt zu beantragen.  
Werden bei den Aushubarbeiten Verunreinigungen des Untergrunds festgestellt, ist dies unverzüglich dem Wasserwirtschaftsamt Weilheim und dem Landratsamt Starnberg zu melden. Der Aushub darf nur unter einschlägiger fachtechnischer Begleitung fortgeführt werden.  
Für jeden Bauantrag ist ein Freiflächenplan mit folgenden Eintragungen vorzulegen: Zufahrt, Zaun, Bäume etc.  
Erforderliche Rodungen von Gehölzen zur Vorbereitung der Bauliche müssen außerhalb der Vogelzuchtzeiten im Oktober und Februar vorgenommen werden. Ausnahmen sind nur in Abstimmung mit der Unteren Naturschutzbehörde zulässig.
- Der Satzungsbeschluss zum Bebauungsplan in der Fassung vom 21.03.2016 wurde vom Gemeinderat am 21.03.2016 gefasst (§ 10 Abs. 1 BauGB).  
Wörthsee, den .....  
(Christel Muggenthal, Erste Bürgermeisterin)  
(Siegel)
- 2. Die ortsübliche Bekanntmachung des Satzungsbeschlusses zum Bebauungsplan erfolgte am 23.03.2016 dabei wurde auf die Rechtsfolgen der §§ 44 und 215 BauGB sowie auf die Einsehbarkeit des Bebauungsplans hingewiesen. Mit der Bekanntmachung der Bebauungsplan in der Fassung vom 21.03.2016 in Kraft (§ 10 Abs. 3 BauGB).  
Wörthsee, den .....  
(Siegel)
- 3. Mit Beschluss vom 19.09.2018 wurde vom Gemeinderat entschieden, den Bebauungsplan in einem ergänzenden Verfahren gemäß § 214 Abs. 4 BauGB zu überarbeiten. Der Beschluss zur öffentlichen Auslegung des diesbezüglichen Bebauungsplanentwurfs wurde vom Gemeinderat am 19.09.2018 gefasst und am ..... ortsüblich bekannt gemacht (§ 214 Abs. 4 BauGB).  
Die Durchführung des ergänzenden Verfahrens zum Bebauungsplan-Entwurf in der Fassung vom 19.09.2018 hat in der Zeit vom ..... bis ..... stattgefunden (§ 214 Abs. 4 i.V.m. § 3 Abs. 2 und 4 Abs. 2 BauGB).  
Wörthsee, den .....  
(Siegel)