



Gemeinde Wörthsee

Bebauungsplan Nr.61
Steinebach - Areal Kirchenwirt

MI	GRZ 0,60
a:	WH 6,9 = 589,2 FH 10,7 = 593,0 SD
b:	WH 7,2 = 585,8 FH 10,5 = 589,1 SD
c:	WH 7,0 = 585,6 FH 12,1 = 590,7 SD
d:	WH und FH 3,9 = 582,5 FD

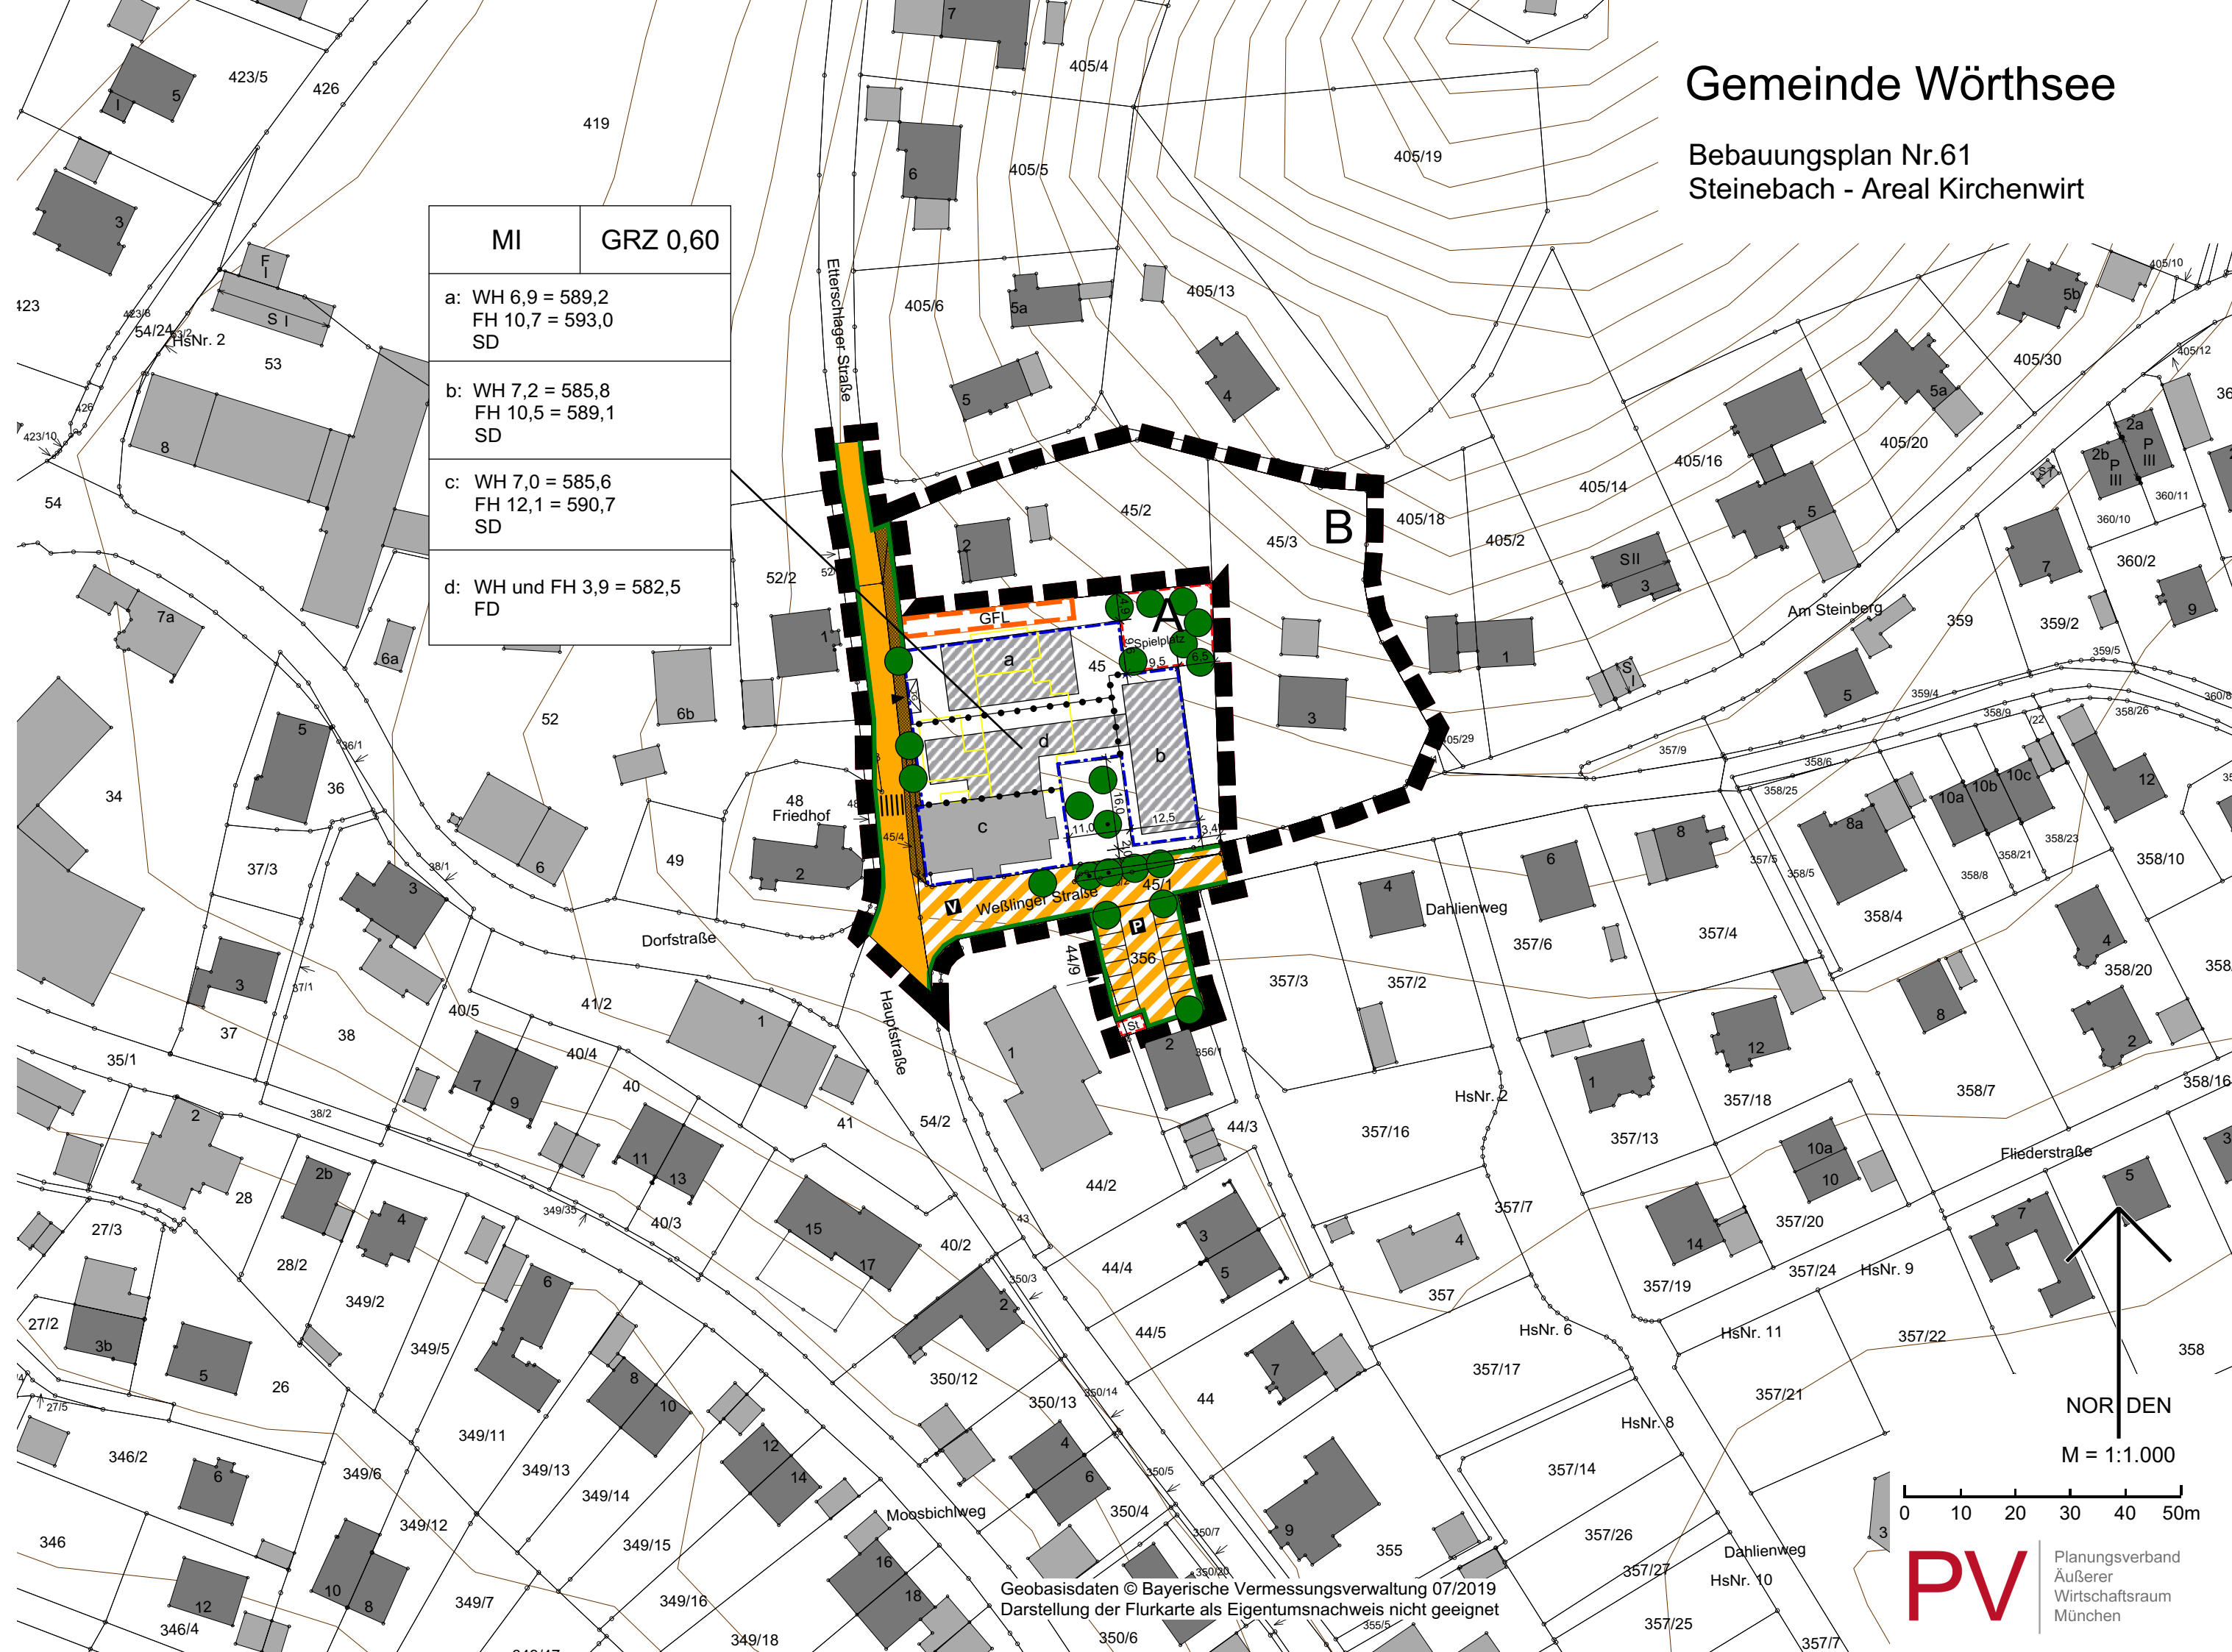

NOR DEN
M = 1:1.000

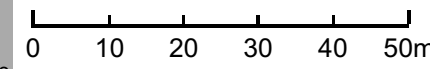

PV Planungsverband
Äußerer
Wirtschaftsraum
München

Geobasisdaten © Bayerische Vermessungsverwaltung 07/2019
Darstellung der Flurkarte als Eigentumsnachweis nicht geeignet