


Gemeinde Wörthsee Bebauungsplan Nr. 64 Ettersschlag- Ortsmitte West

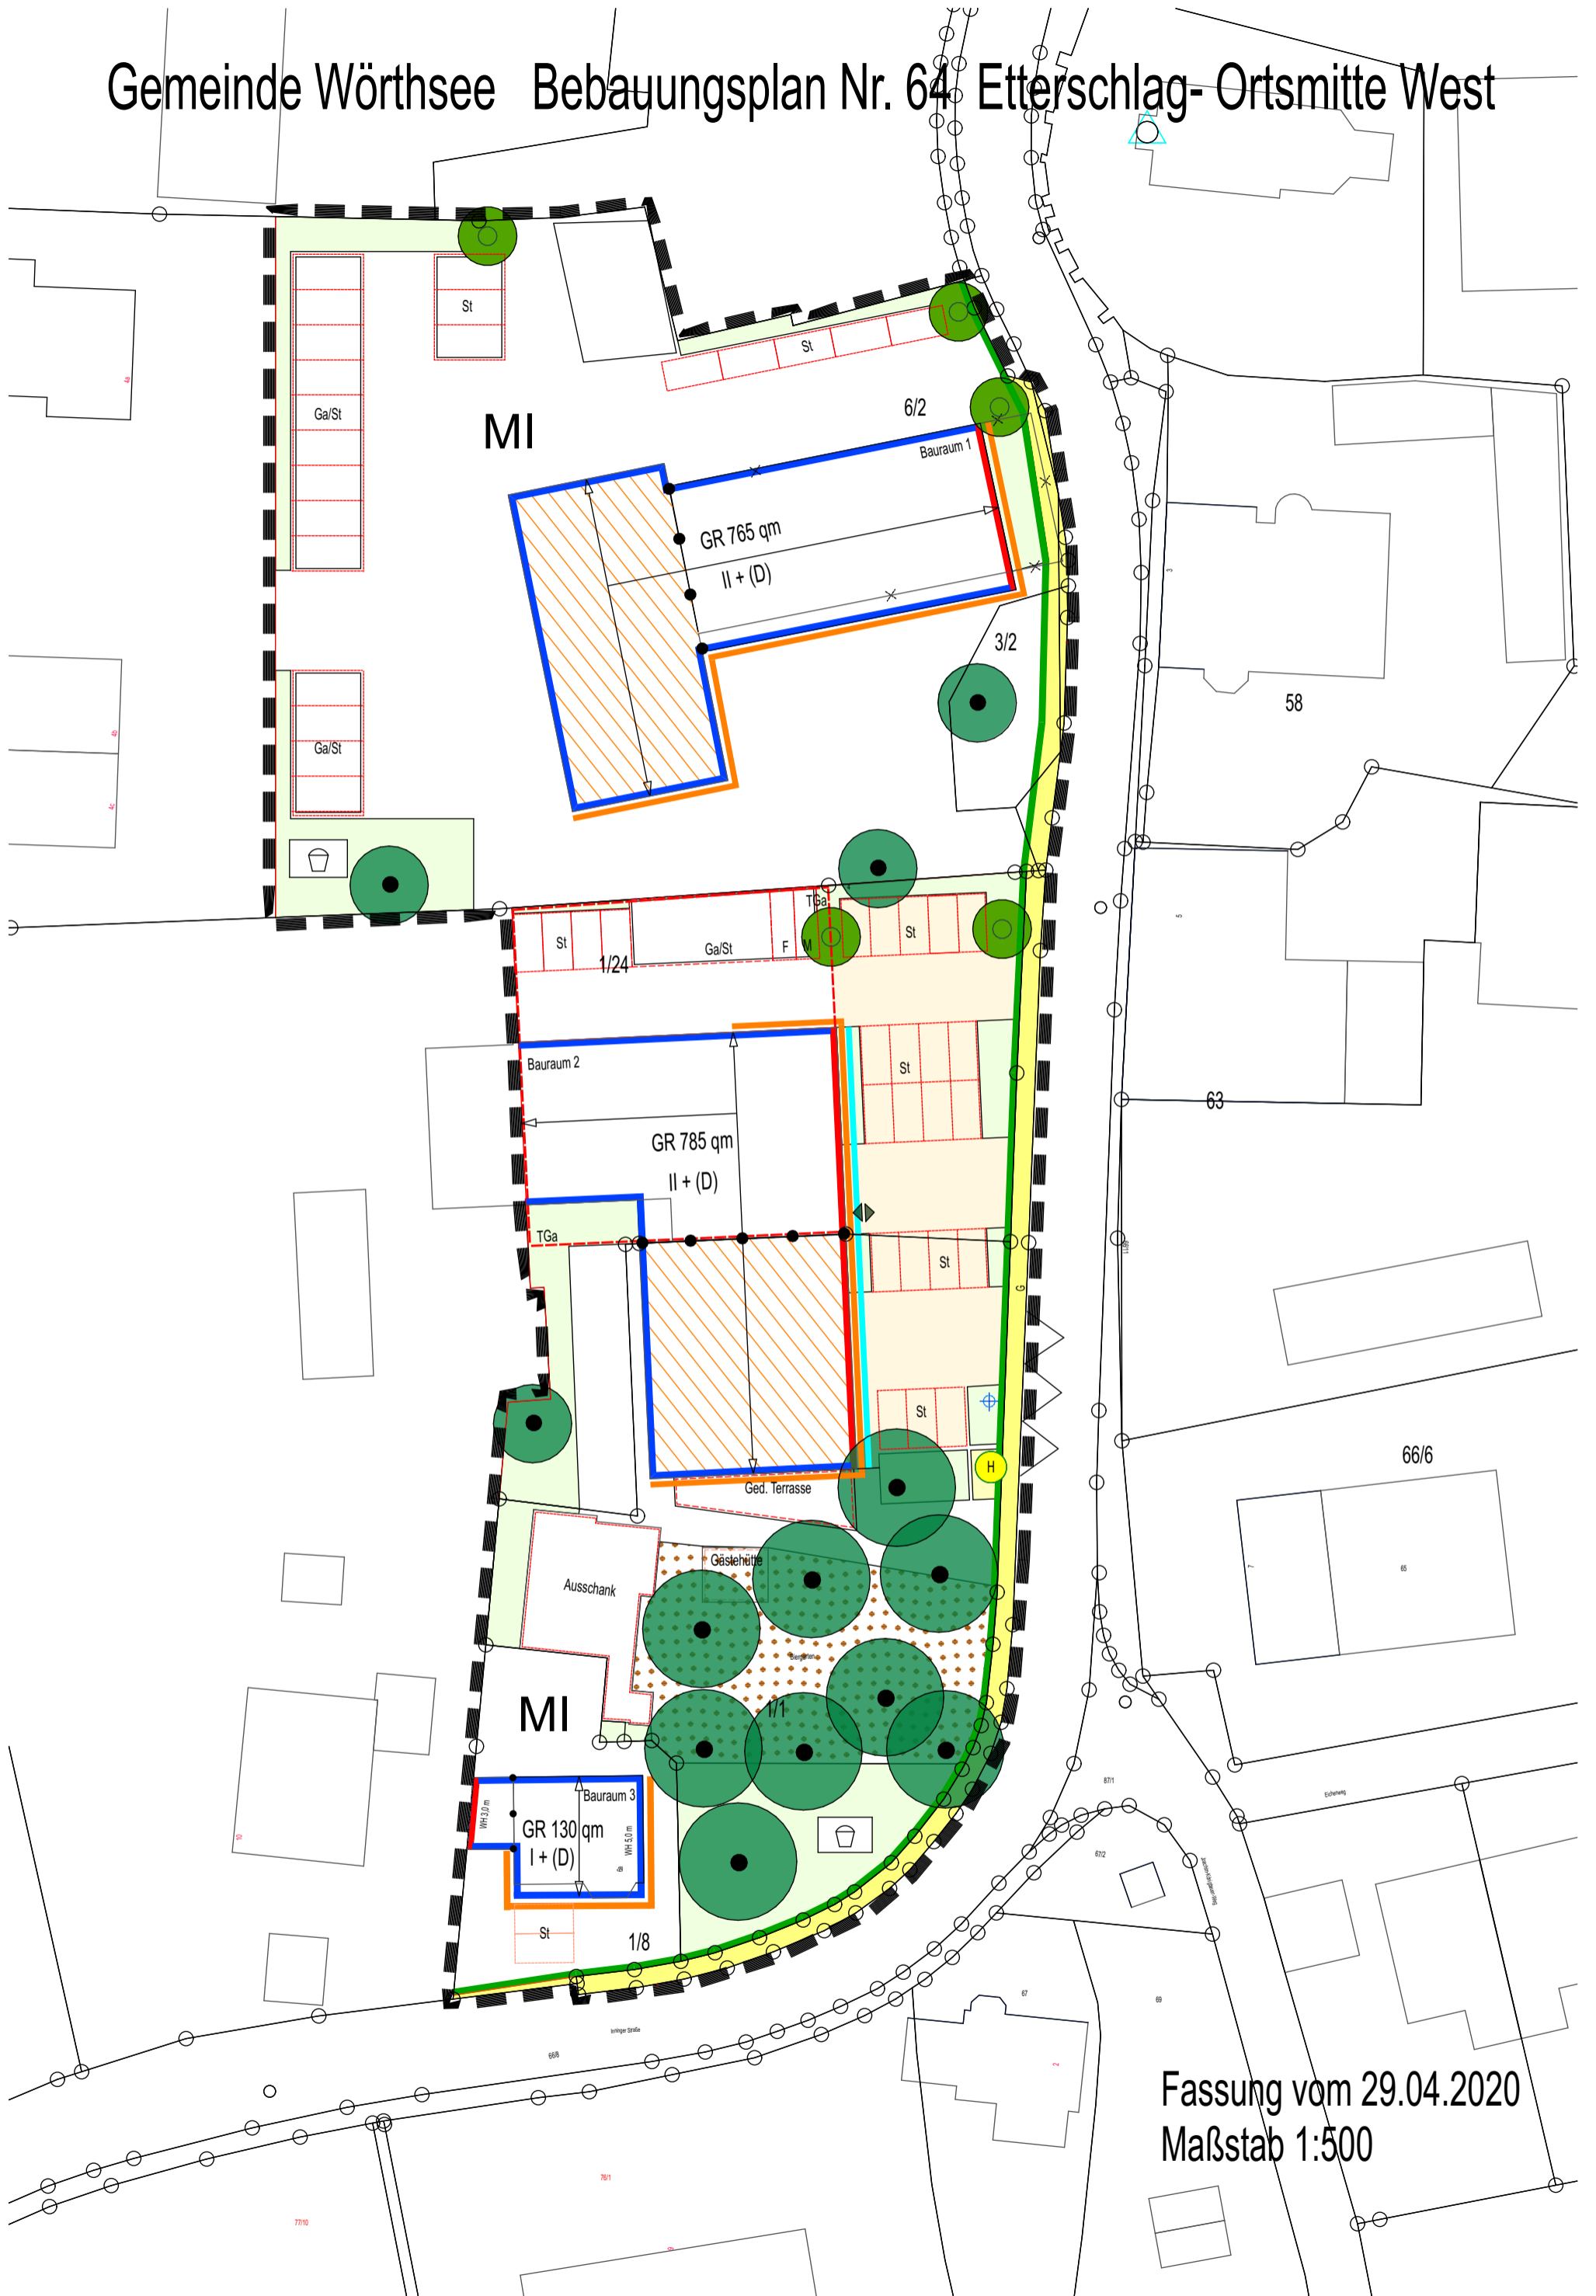

Fassung vom 29.04.2020
Maßstab 1:500